

Règlement Local de Publicité intercommunal

RLPi

Approbation

Vu pour être annexé
à la délibération n°15(15/2021)
du **8 février 2021**

Pièces du dossier de RLPi


3 – Annexes

- **3-1 Zonage du RLPi à l'échelle de l'EPT et atlas sur chacune des communes**
 - A – Zonage complet



Plan de zonage

RPLi de l'EPT Paris Ouest la Défense

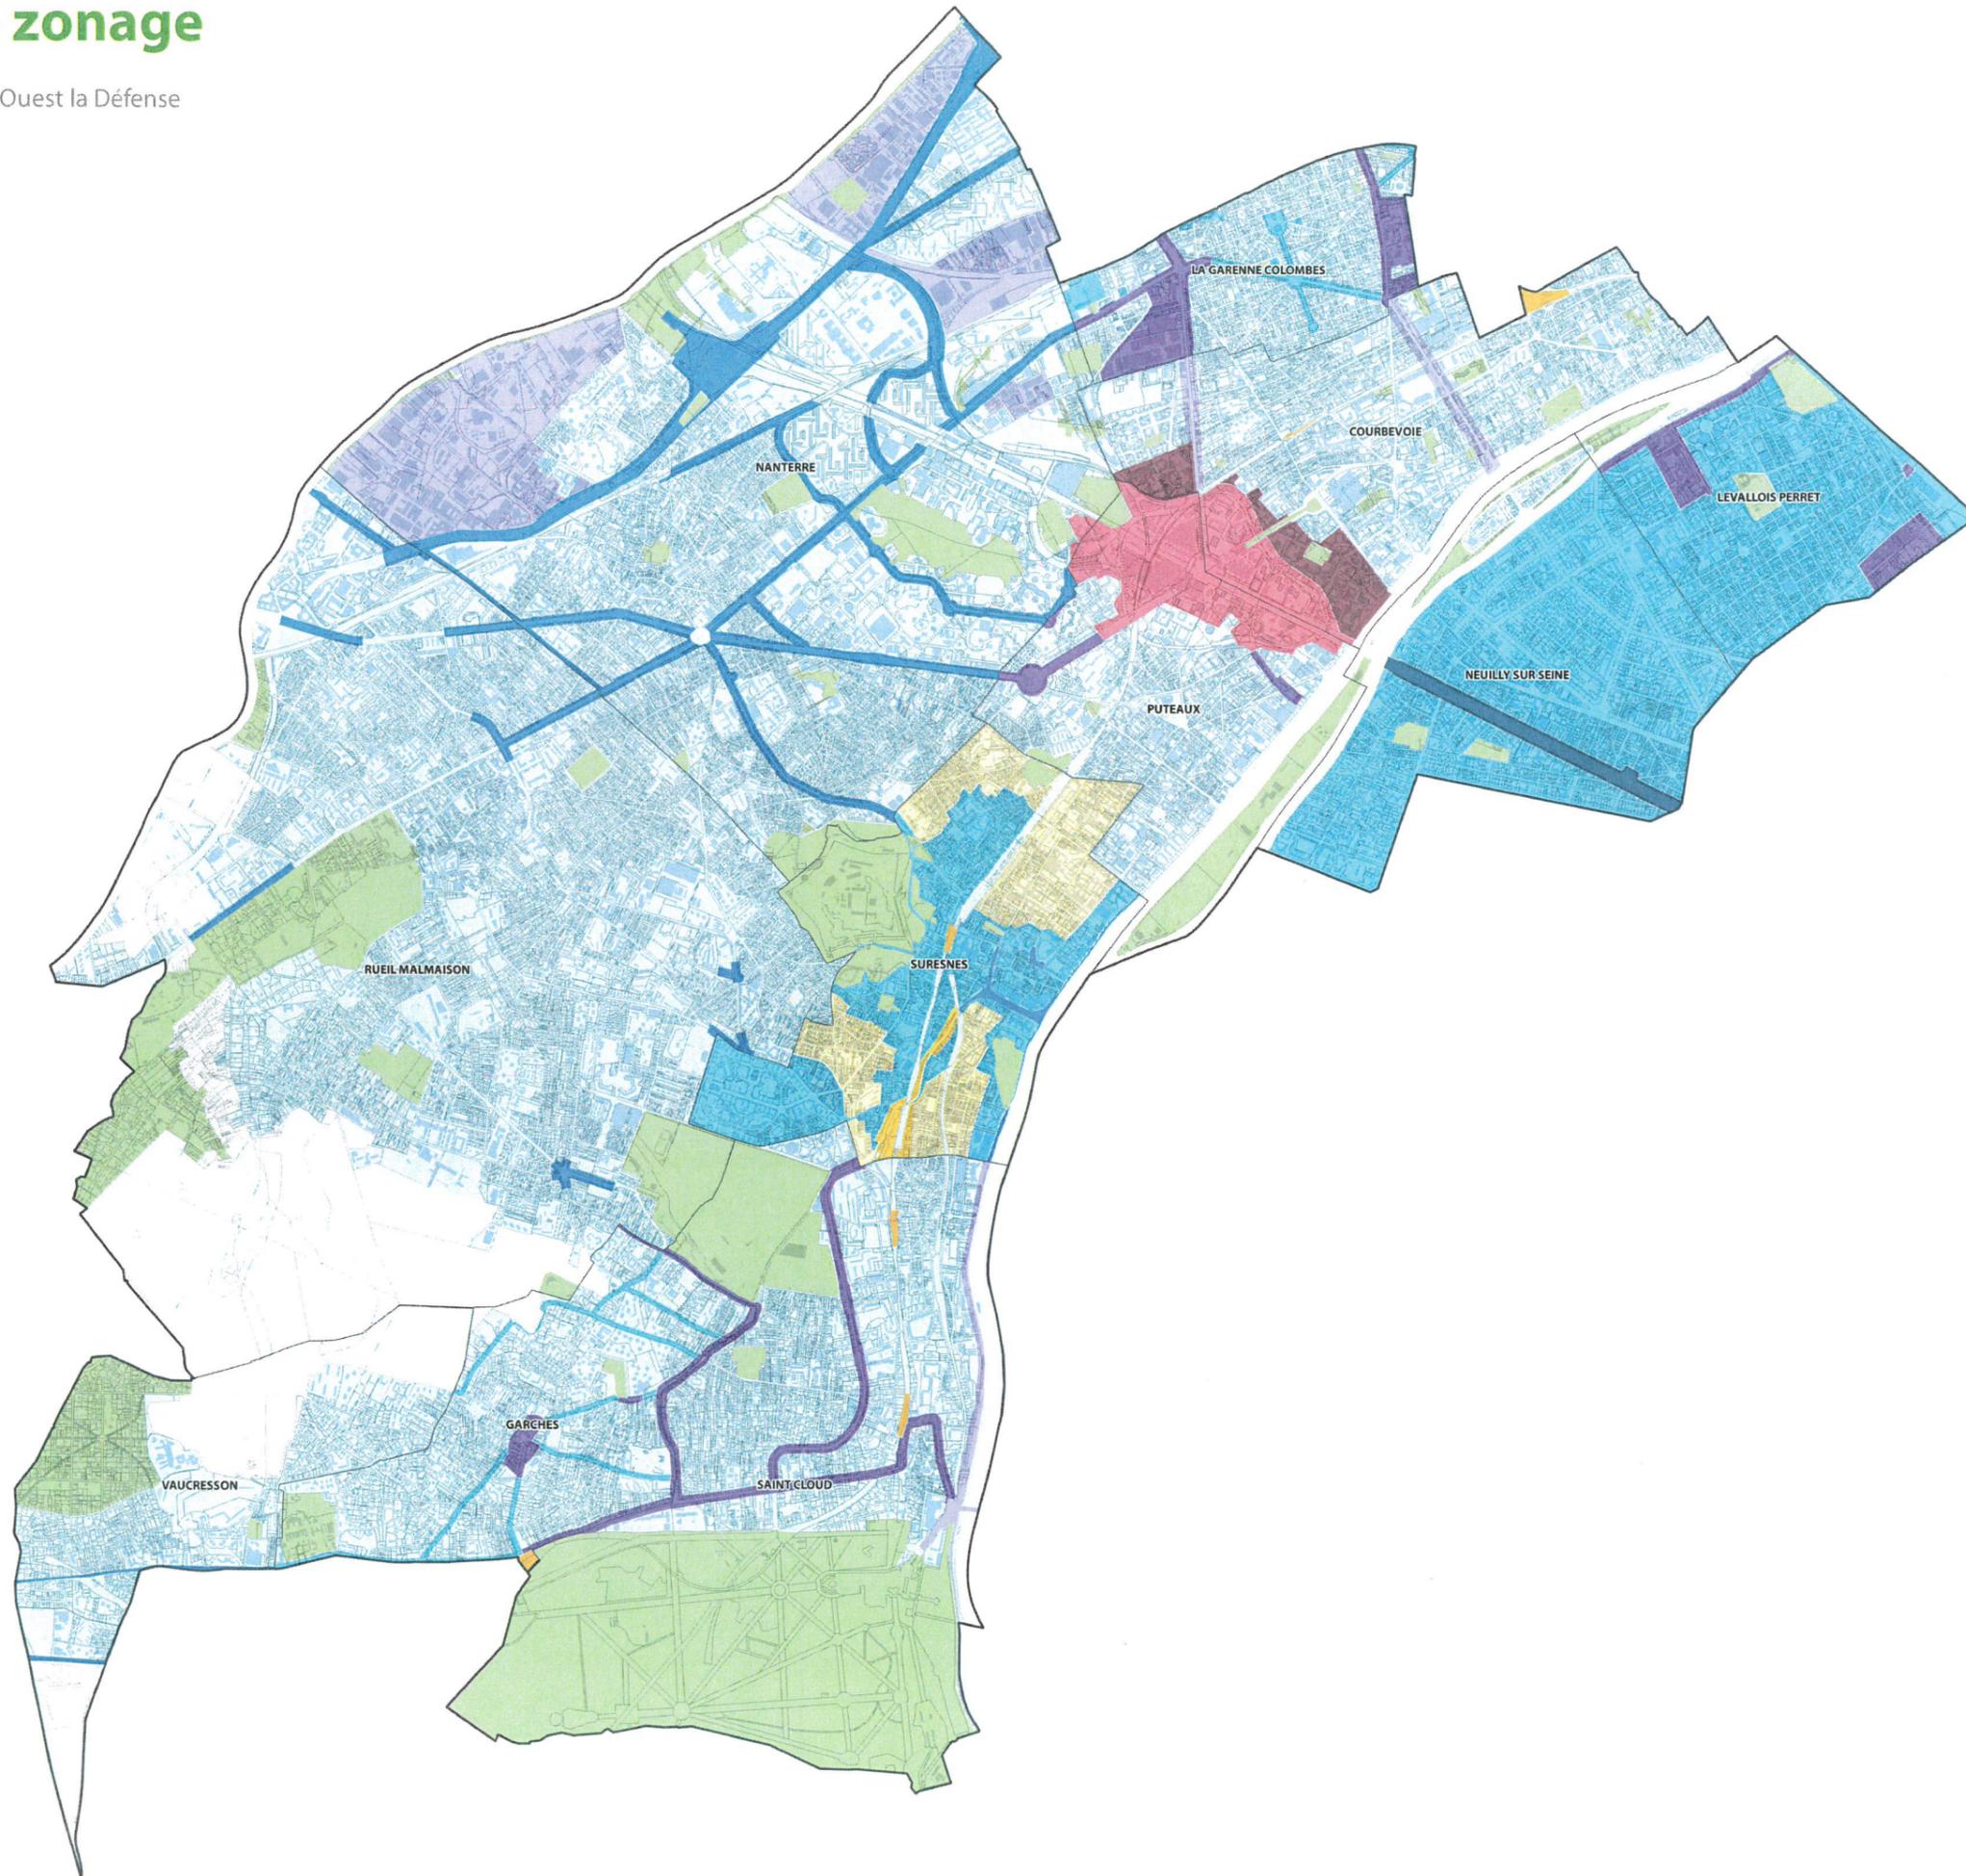

- ZP0
- ZP1a
- ZP1b
- ZP1c
- ZP1d
- ZP2a
- ZP2b
- ZP3a
- ZP3b
- ZP3c
- ZP4a
- ZP4b

0 1 km


even
CONSEIL

Réalisation : EVEN CONSEIL - février 2021
Sources : IGN, DGFiP(2018), Carte de zonage



Plan de zonage

RPLi de l'EPT Paris Ouest la Défense

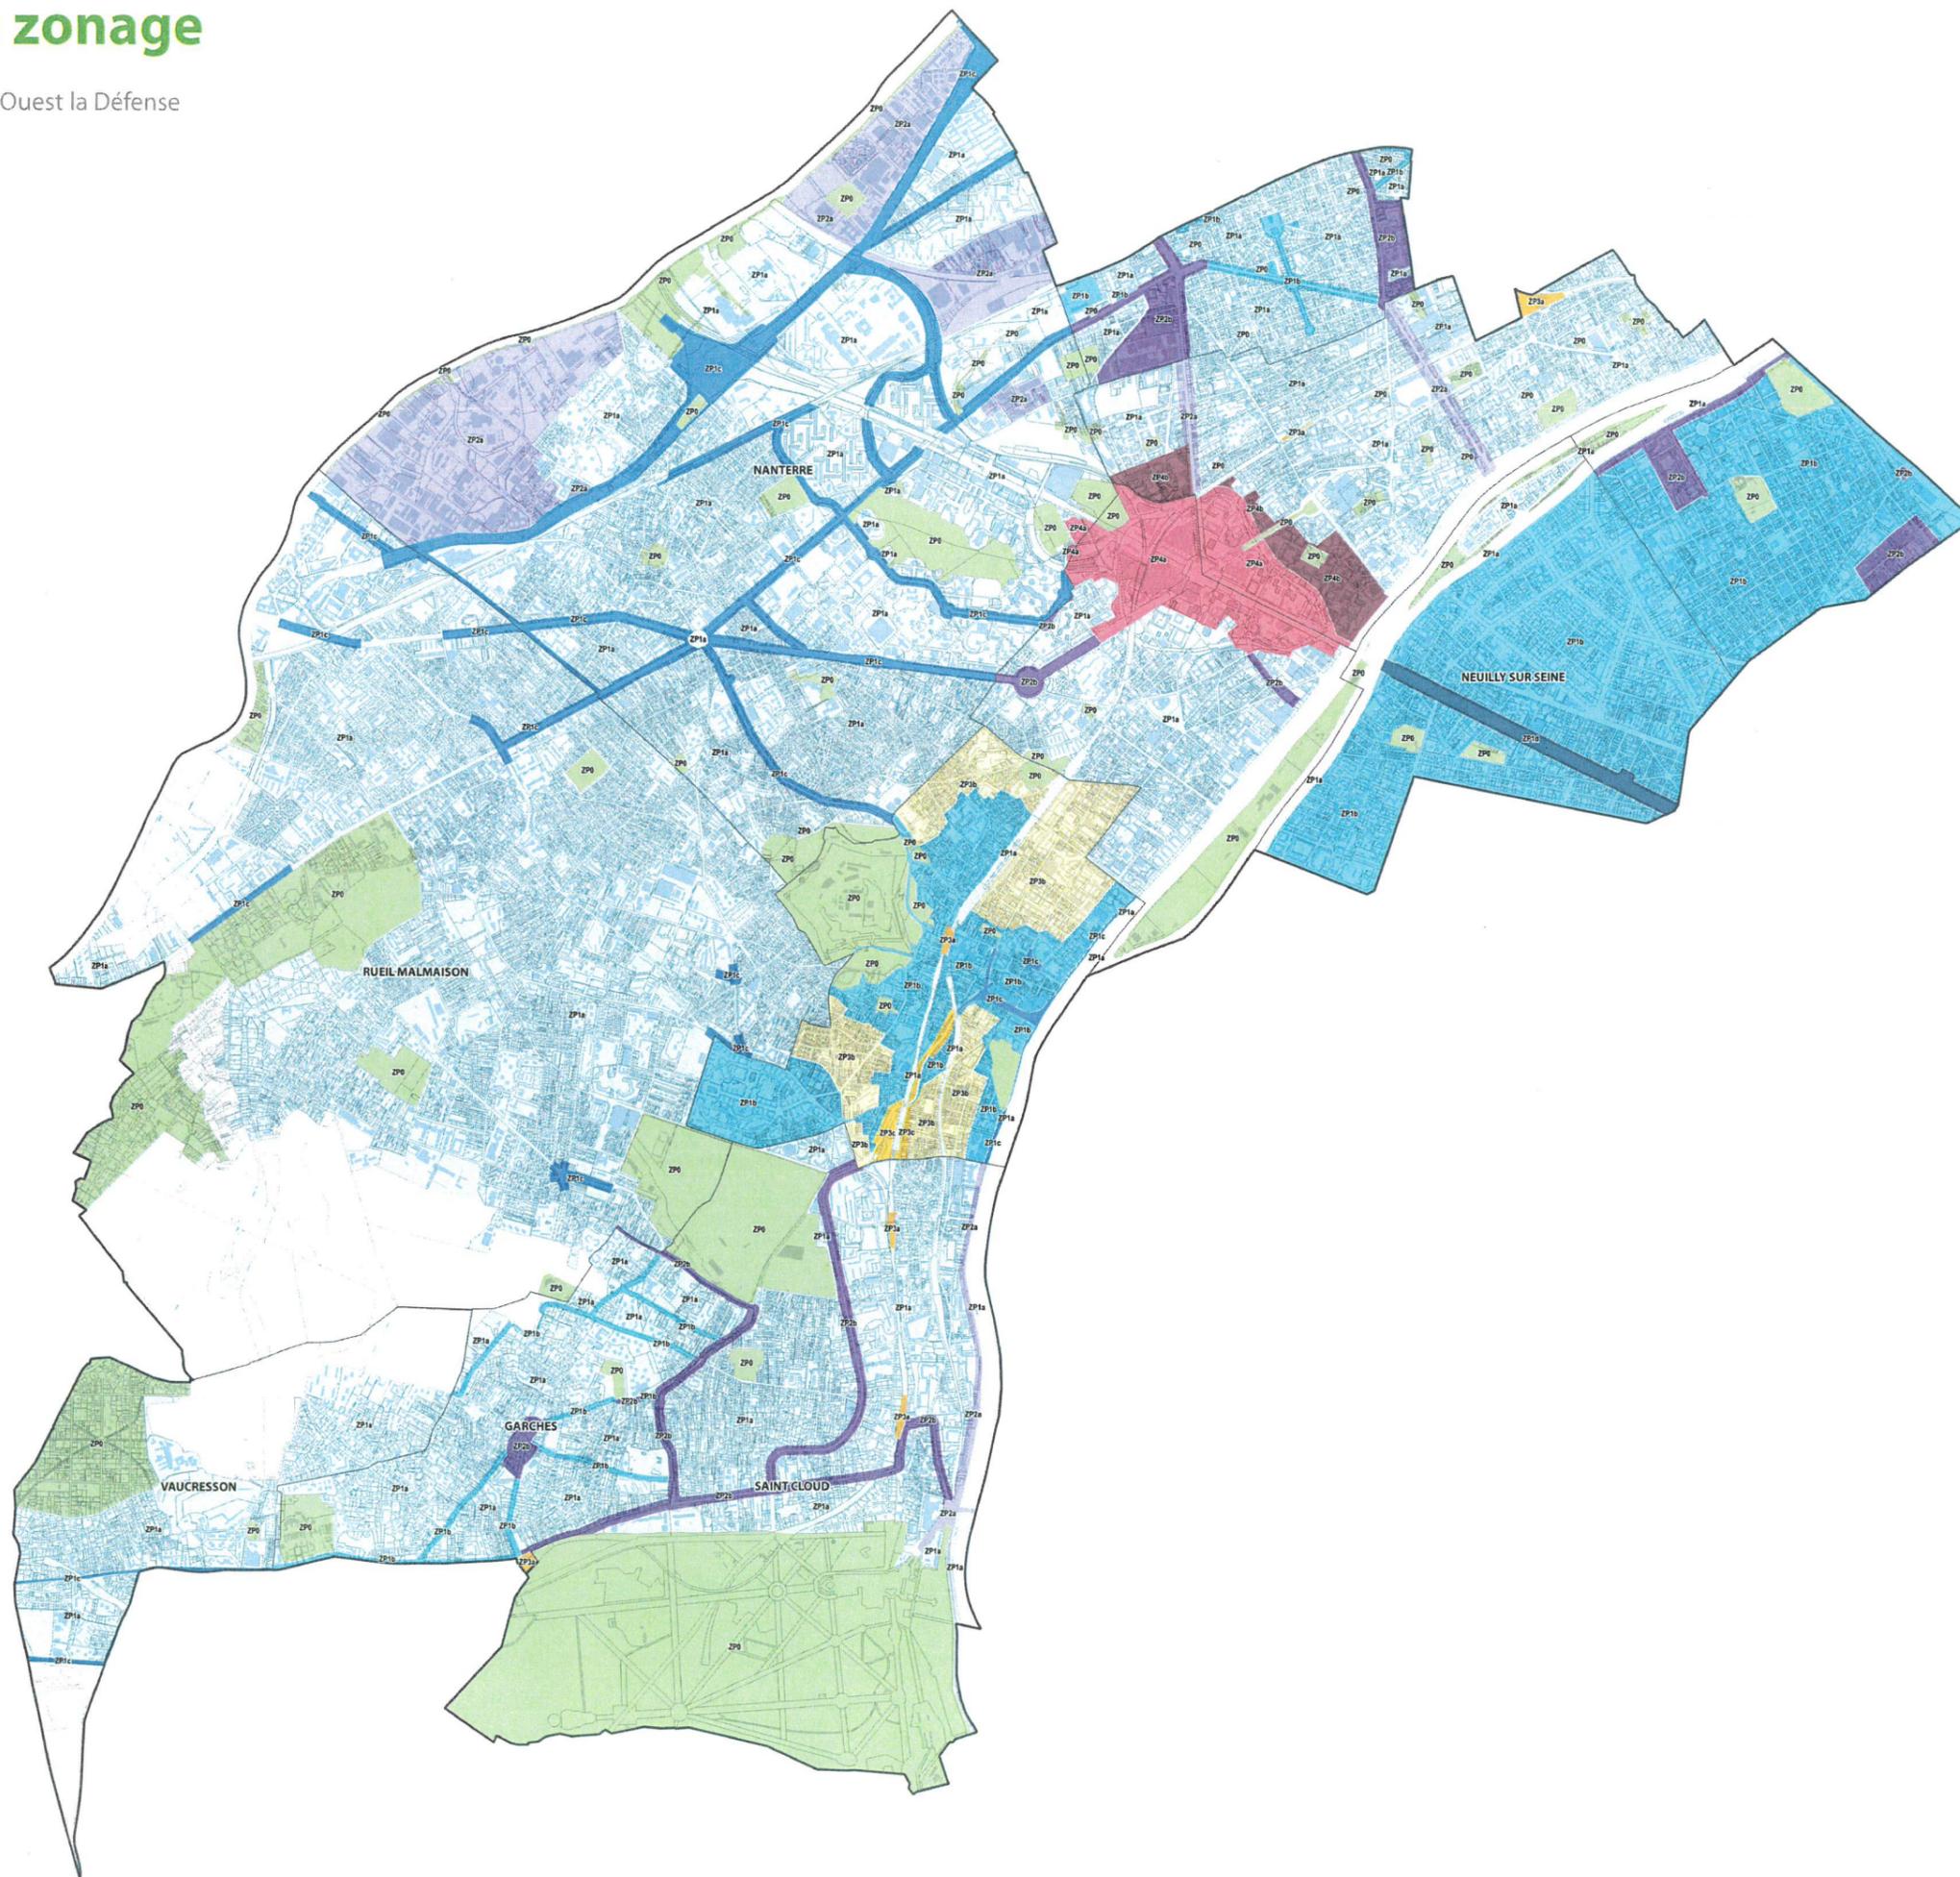

- ZP0
- ZP1a
- ZP1b
- ZP1c
- ZP1d
- ZP2a
- ZP2b
- ZP3a
- ZP3b
- ZP3c
- ZP4a
- ZP4b

0 1 km

even
CONSEIL

Réalisation : EVEN CONSEIL - Février 2021
Sources : IGN, DGFiP(2018), Carte de zonage



Plan de zonage

RPLi de l'EPT Paris Ouest la Défense

COURBEVOIE

- ZP0
- ZP1a
- ZP2a
- ZP3a
- ZP4a
- ZP4b

Limite d'agglomération



0 200 m



Service 11612018 - France 211
N° de tél. 01 47 38 11 15 - Courbevoie




Plan de zonage

RPLi de l'EPT Paris Ouest la Défense

GARCHES

- ZP0
- ZP1a
- ZP1b
- ZP2b
- ZP3a

Limite d'agglomération

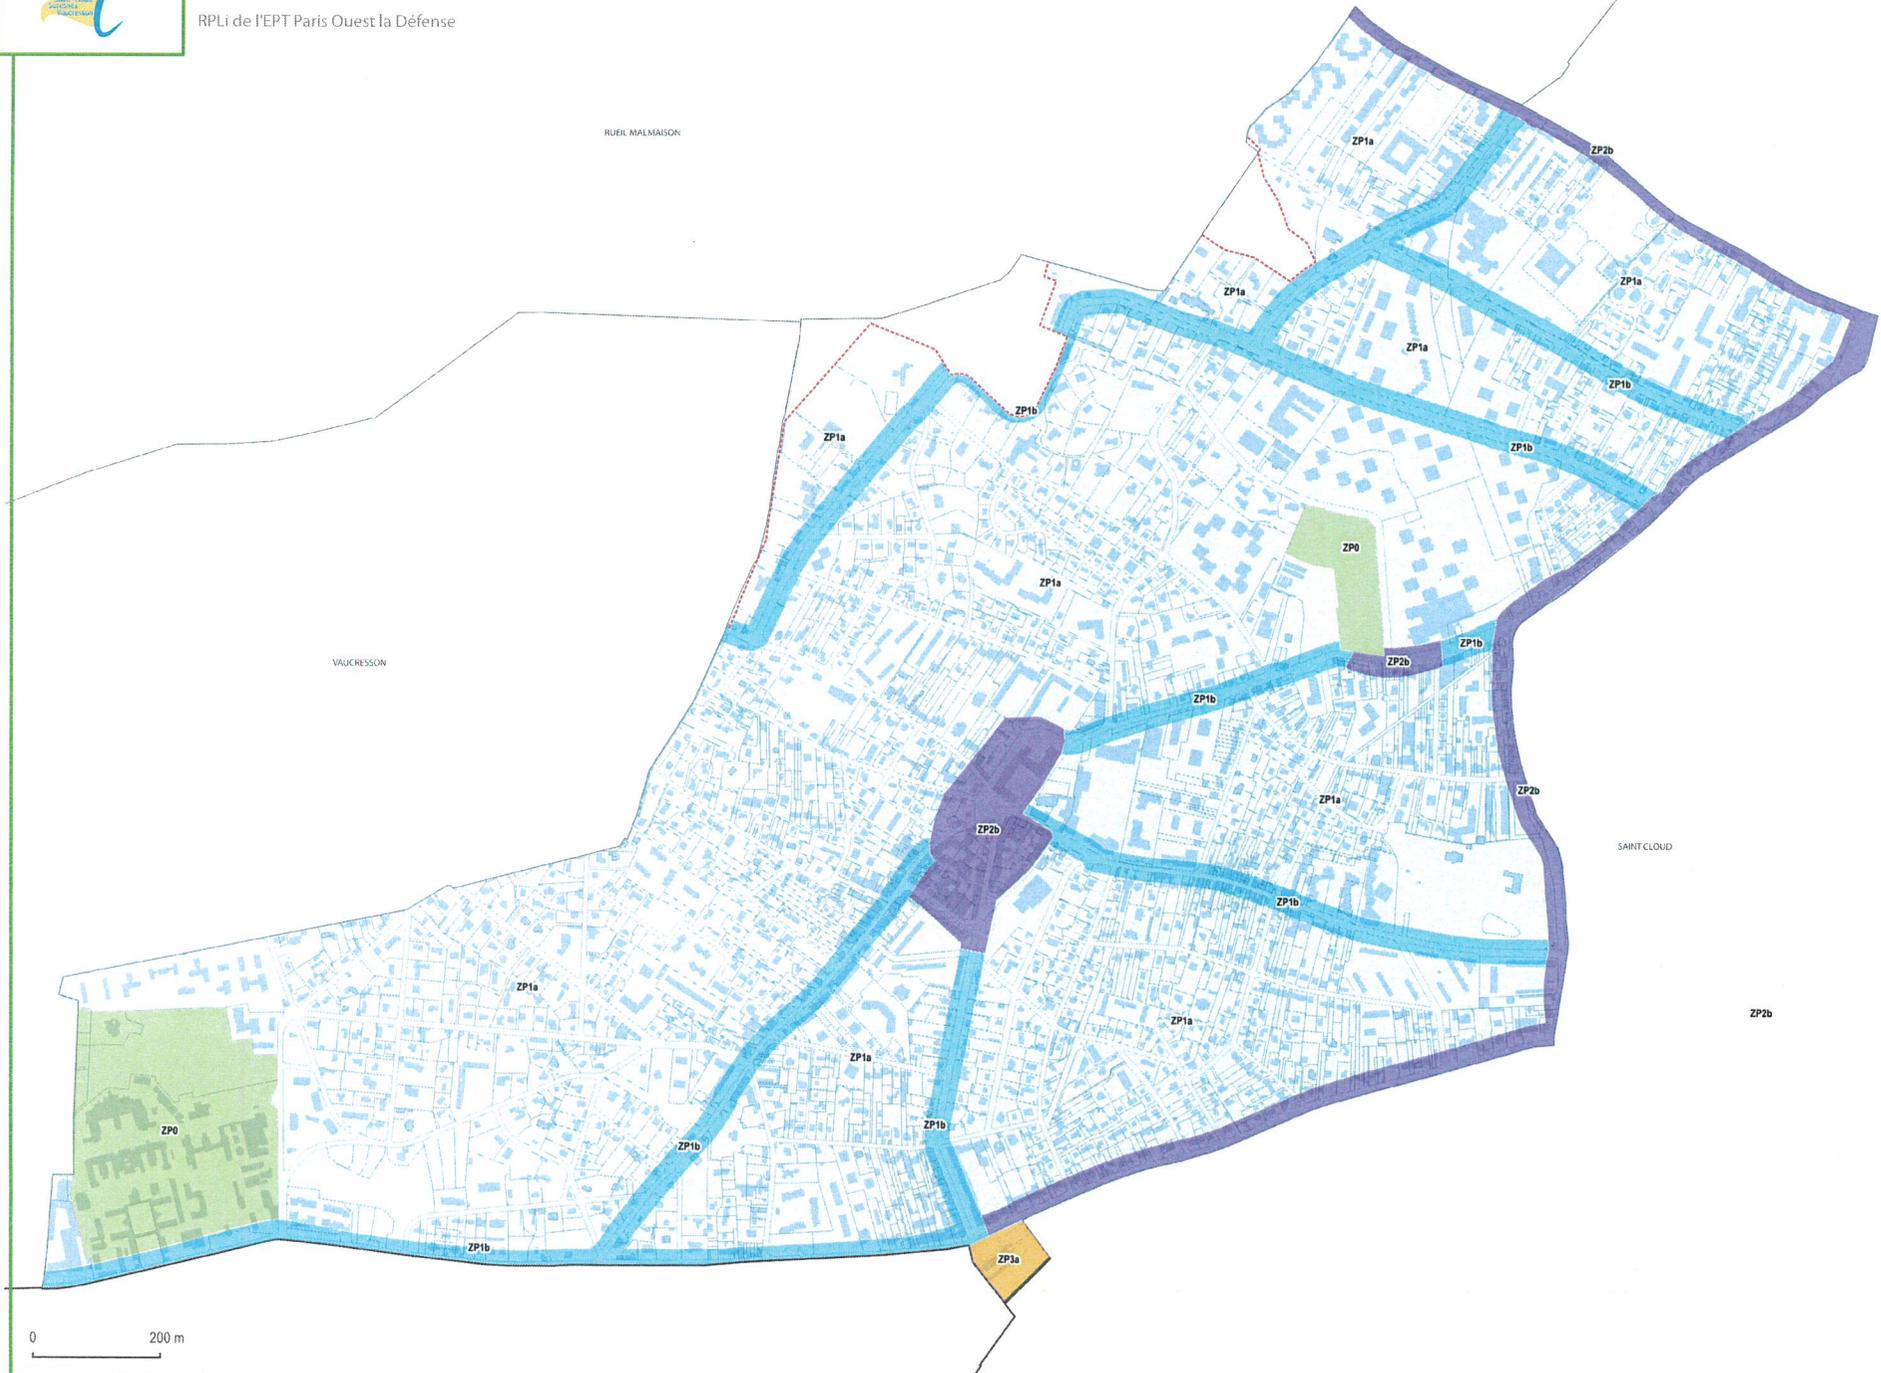

Siège social : 1924 rue de la République - 92100 Garches (FR)
N° de téléphone : 01 46 00 01 15




Plan de zonage

RPLi de l'EPT Paris Ouest la Défense

LA GARENNE COLOMBES

- ZP0
- ZP1a
- ZP1b
- ZP2b
- Limite d'agglomération

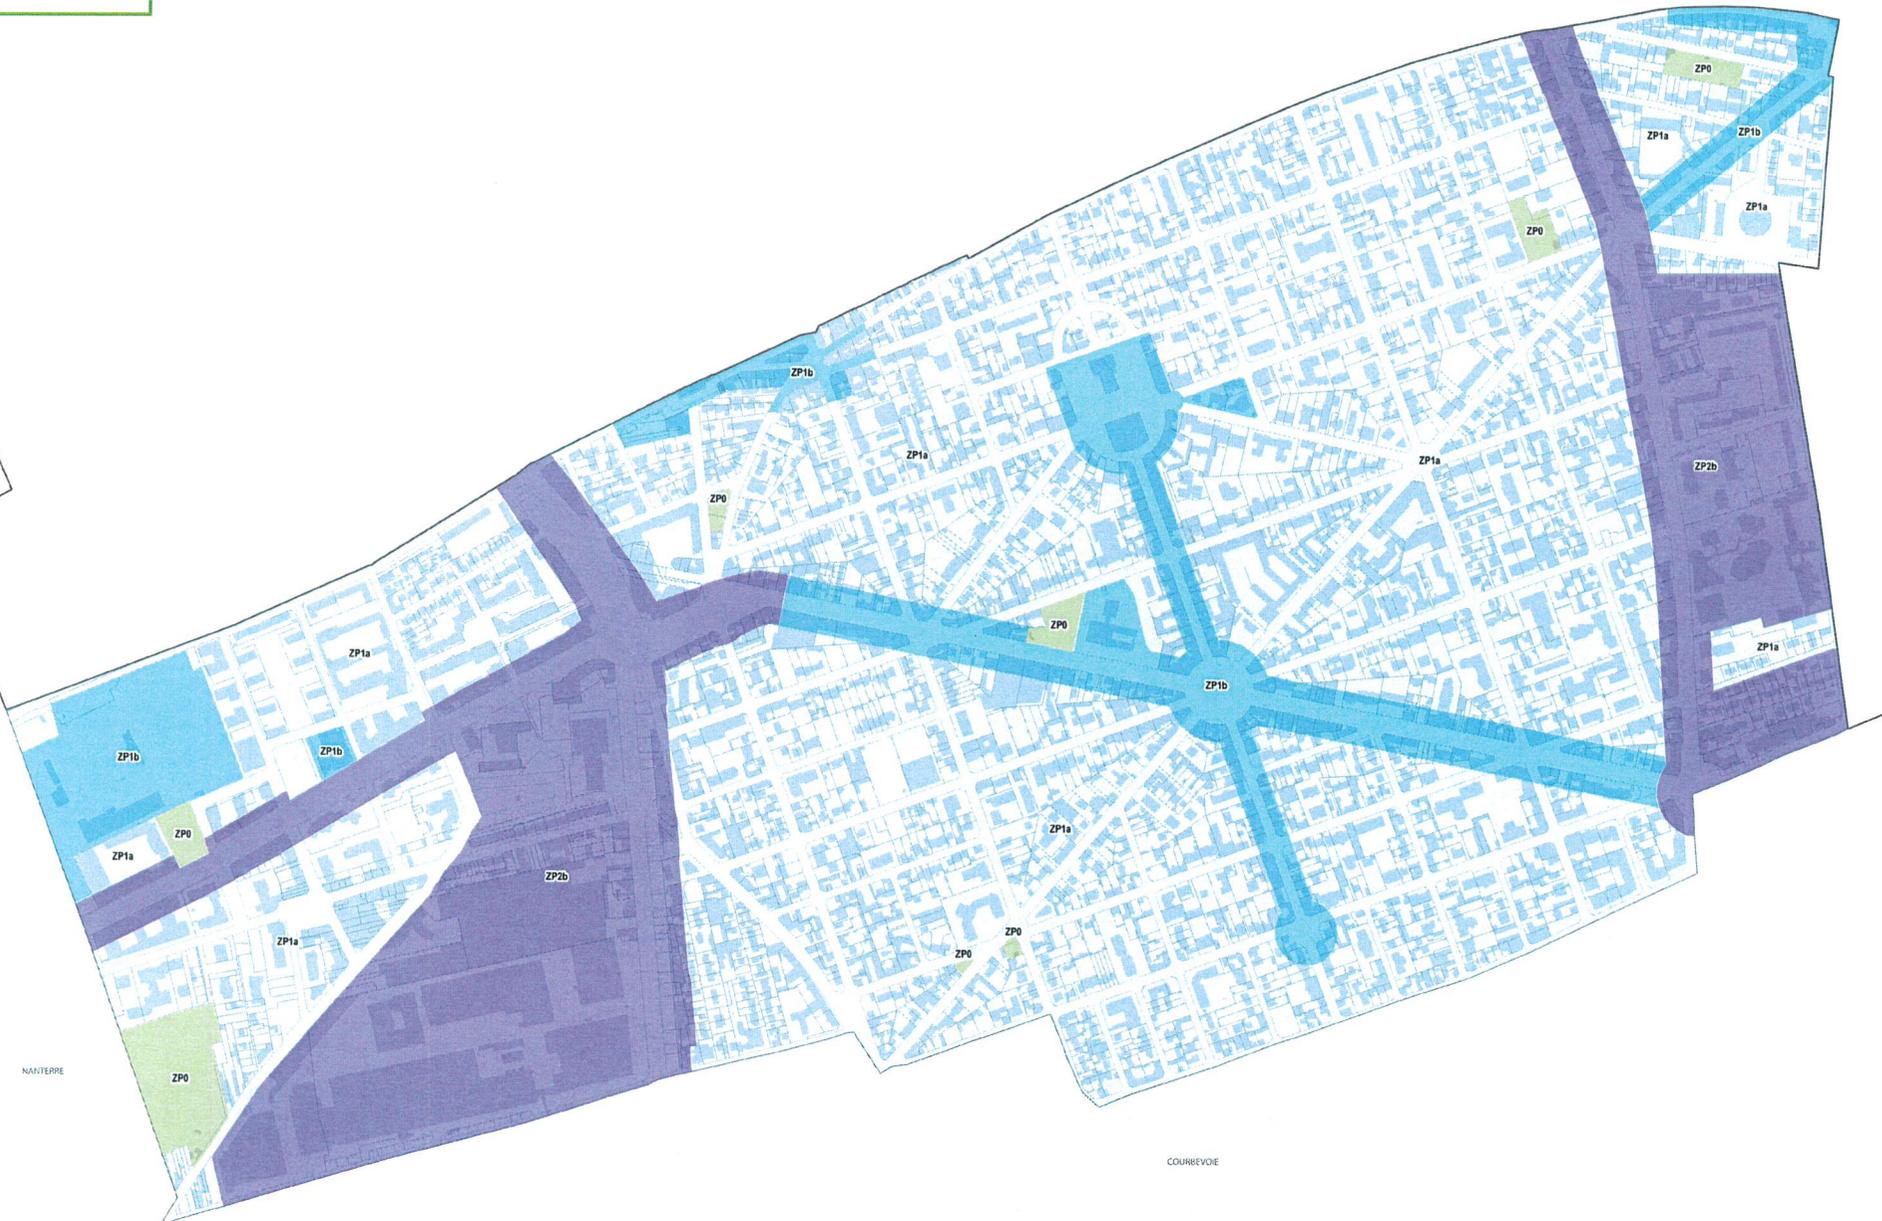

NANTERRE

COURCOURONNES



Axé d'Assises: ENJEUX 2018 - Octobre 2017
N° de réf. : RPL 2018-2021 - Carte de zonage




Plan de zonage

RPLI de l'EPT Paris Ouest la Défense

LEVALLOIS PERRET

- ZP0
 - ZP1a
 - ZP1b
 - ZP2b
- Limite d'agglomération

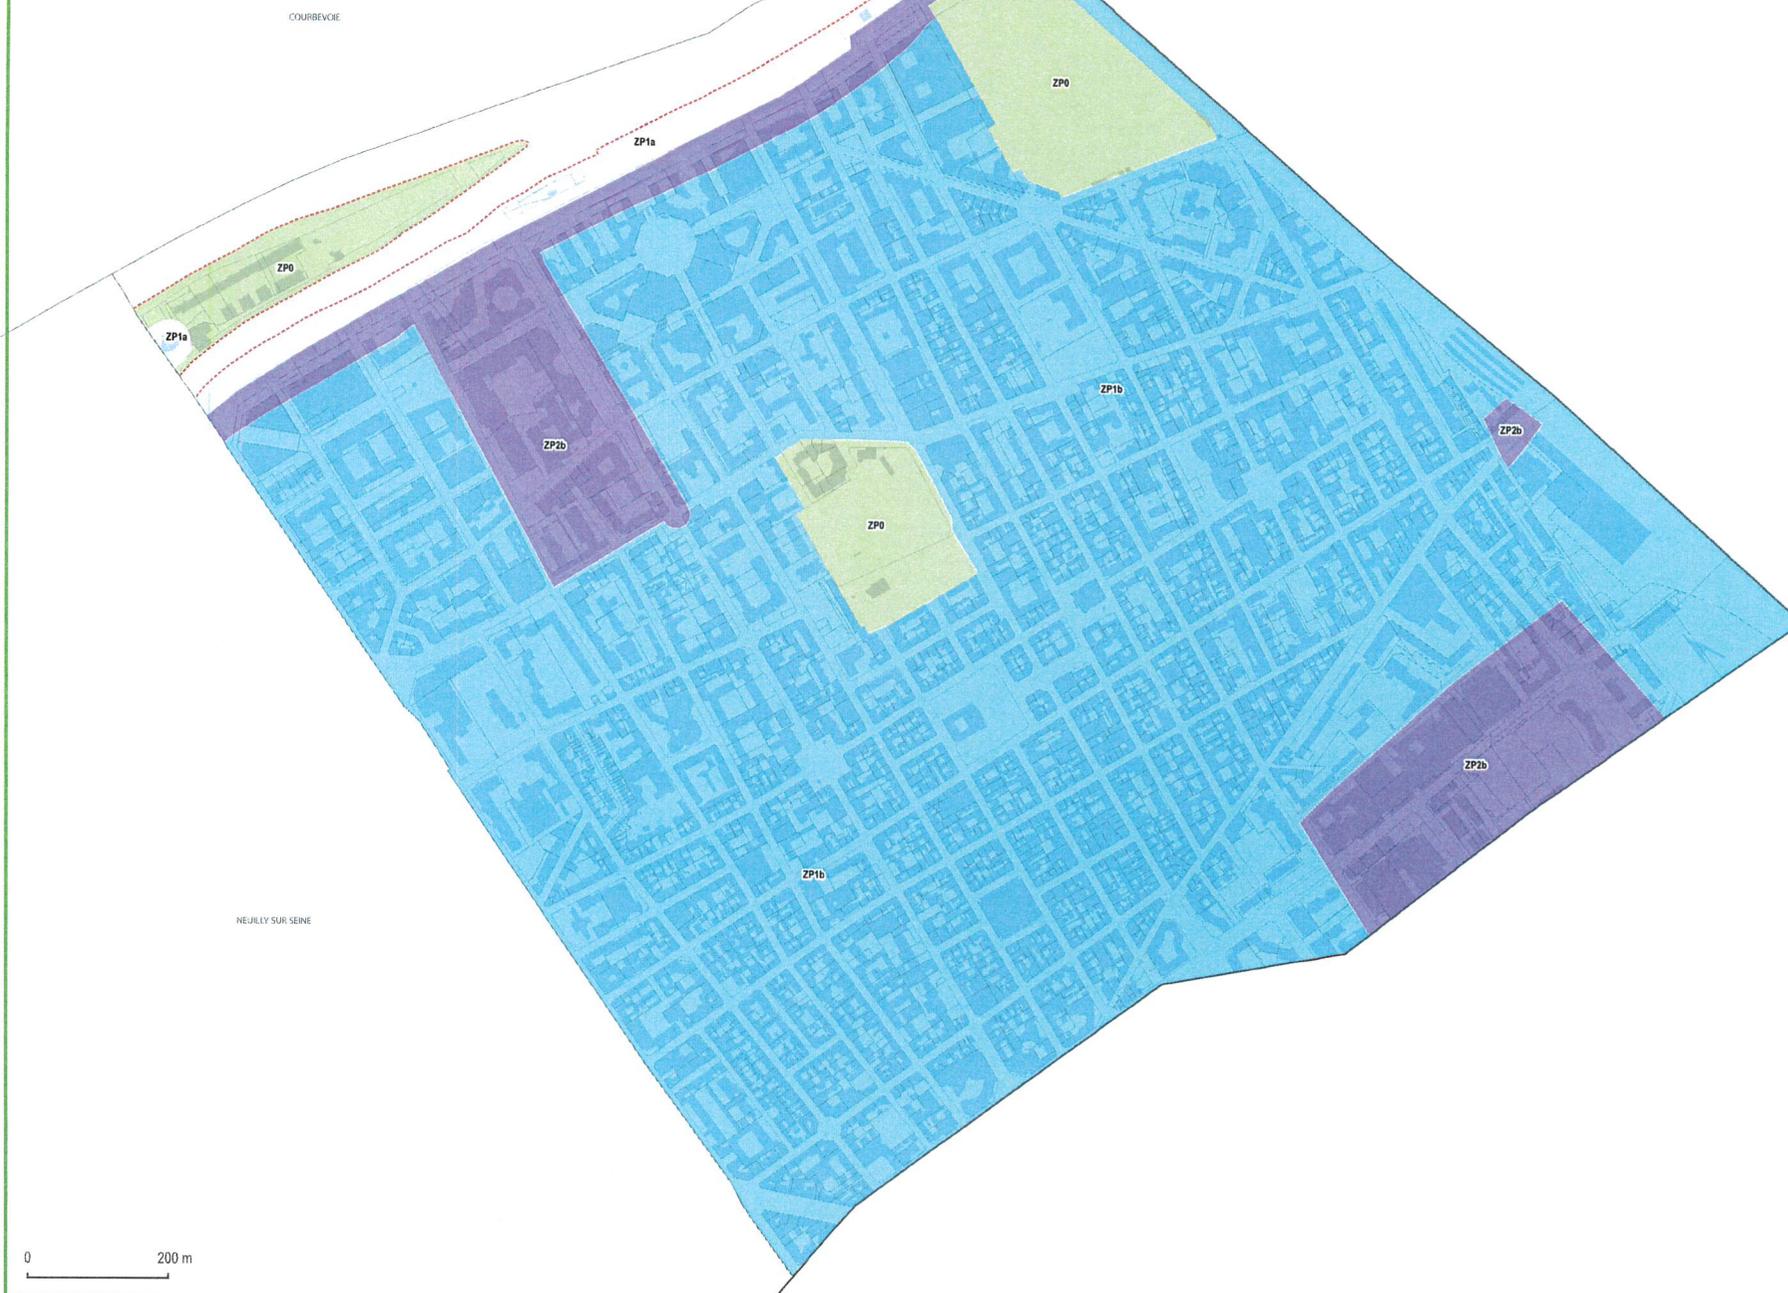

0 200 m



Si-Bureau : 01 47 69 02 18 - Fax : 01 47 69 02 19
N° de RCS : 552 815 513 - Eau - 00 00 00 00




Plan de zonage

RPLi de l'EPT Paris Ouest la Défense

NANTERRE

- ZP0
- ZP1a
- ZP1c
- ZP2a
- ZP4a
- Limite d'agglomération

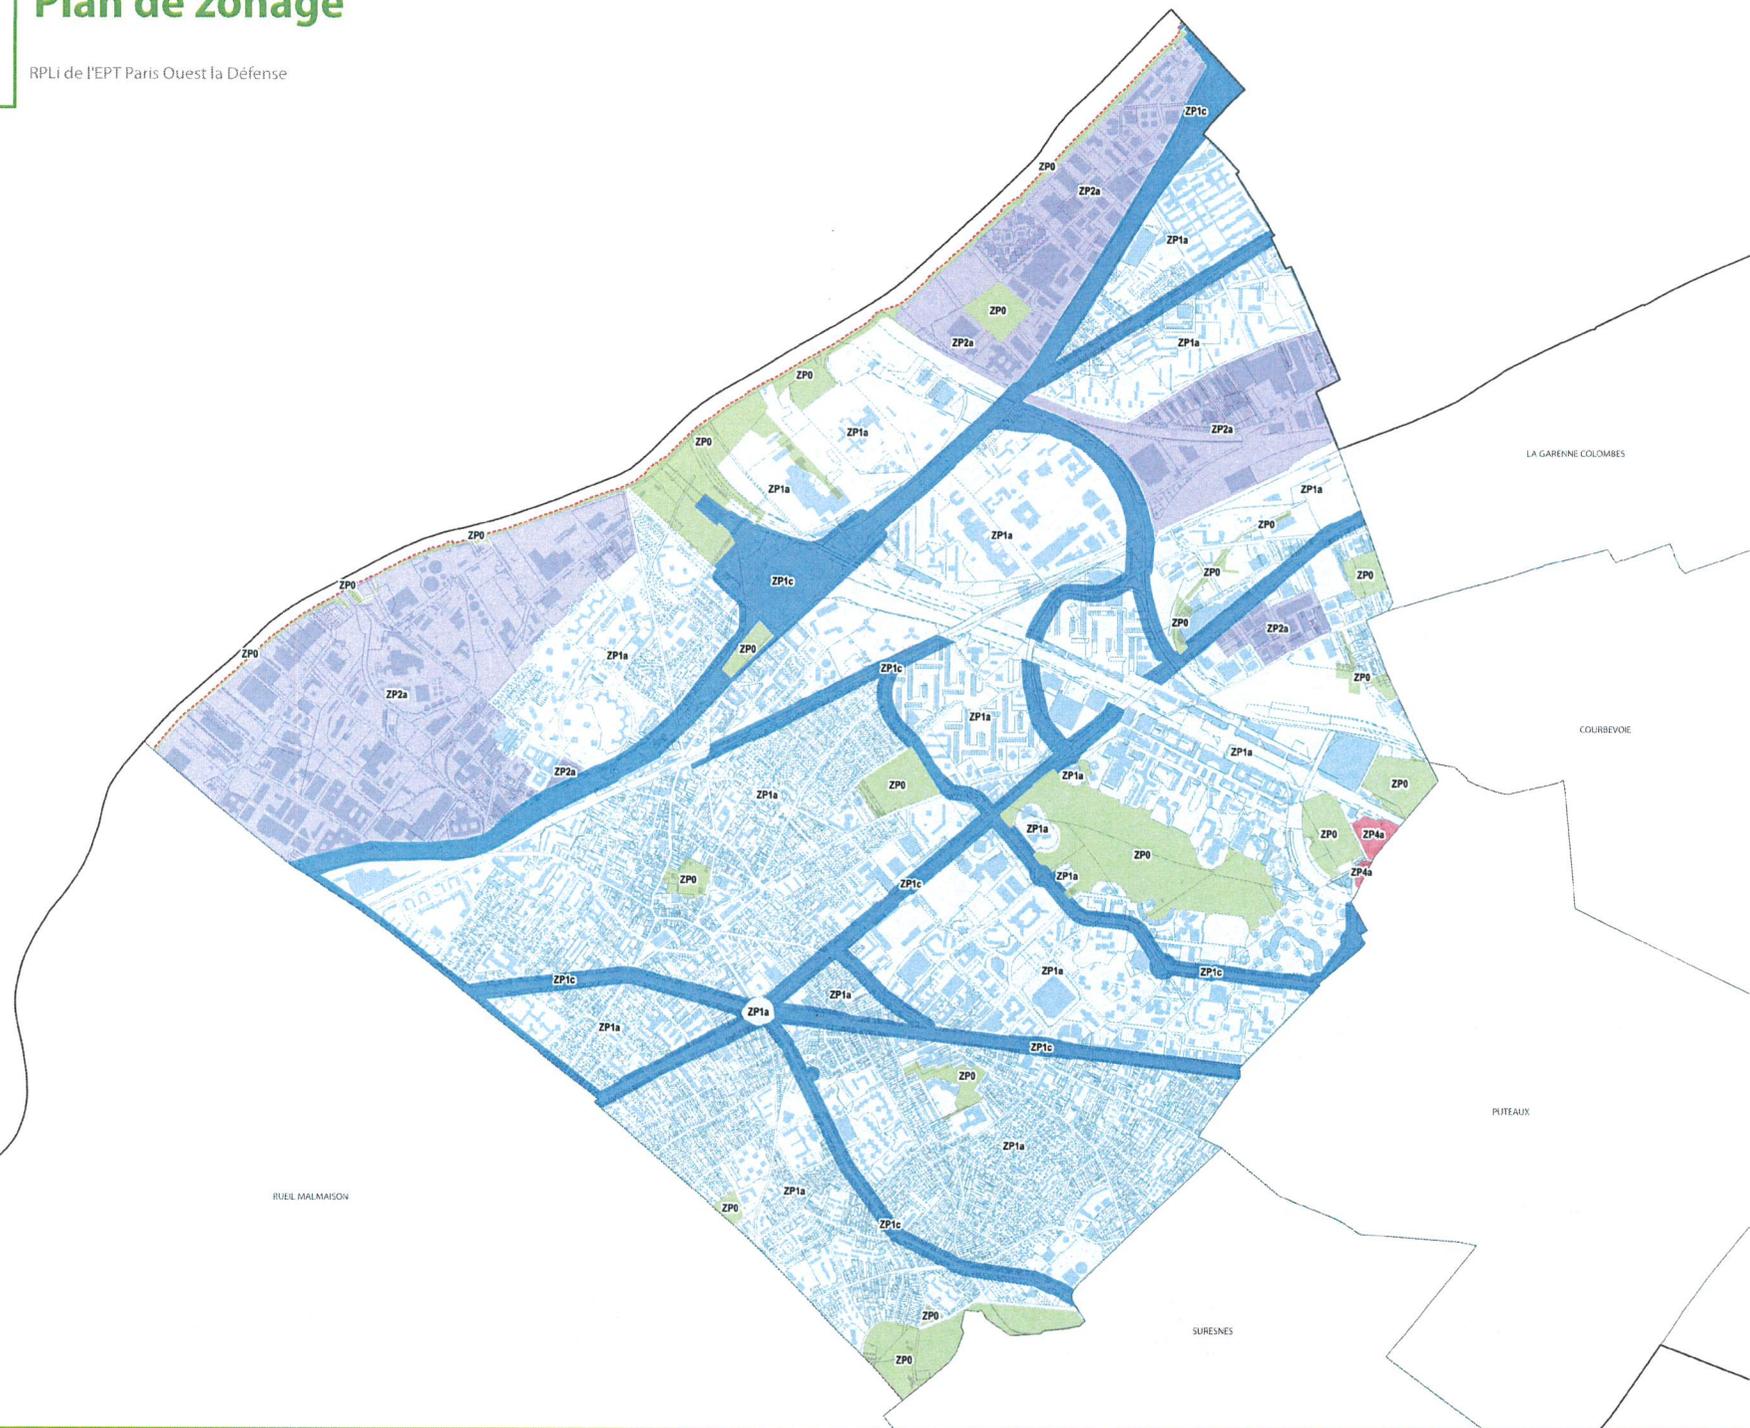

0 200 m




Plan de zonage

RPLi de l'EPT Paris Ouest la Défense

NEUILLY SUR SEINE

- ZP0
 - ZP1a
 - ZP1b
 - ZP1d
- Limite d'agglomération

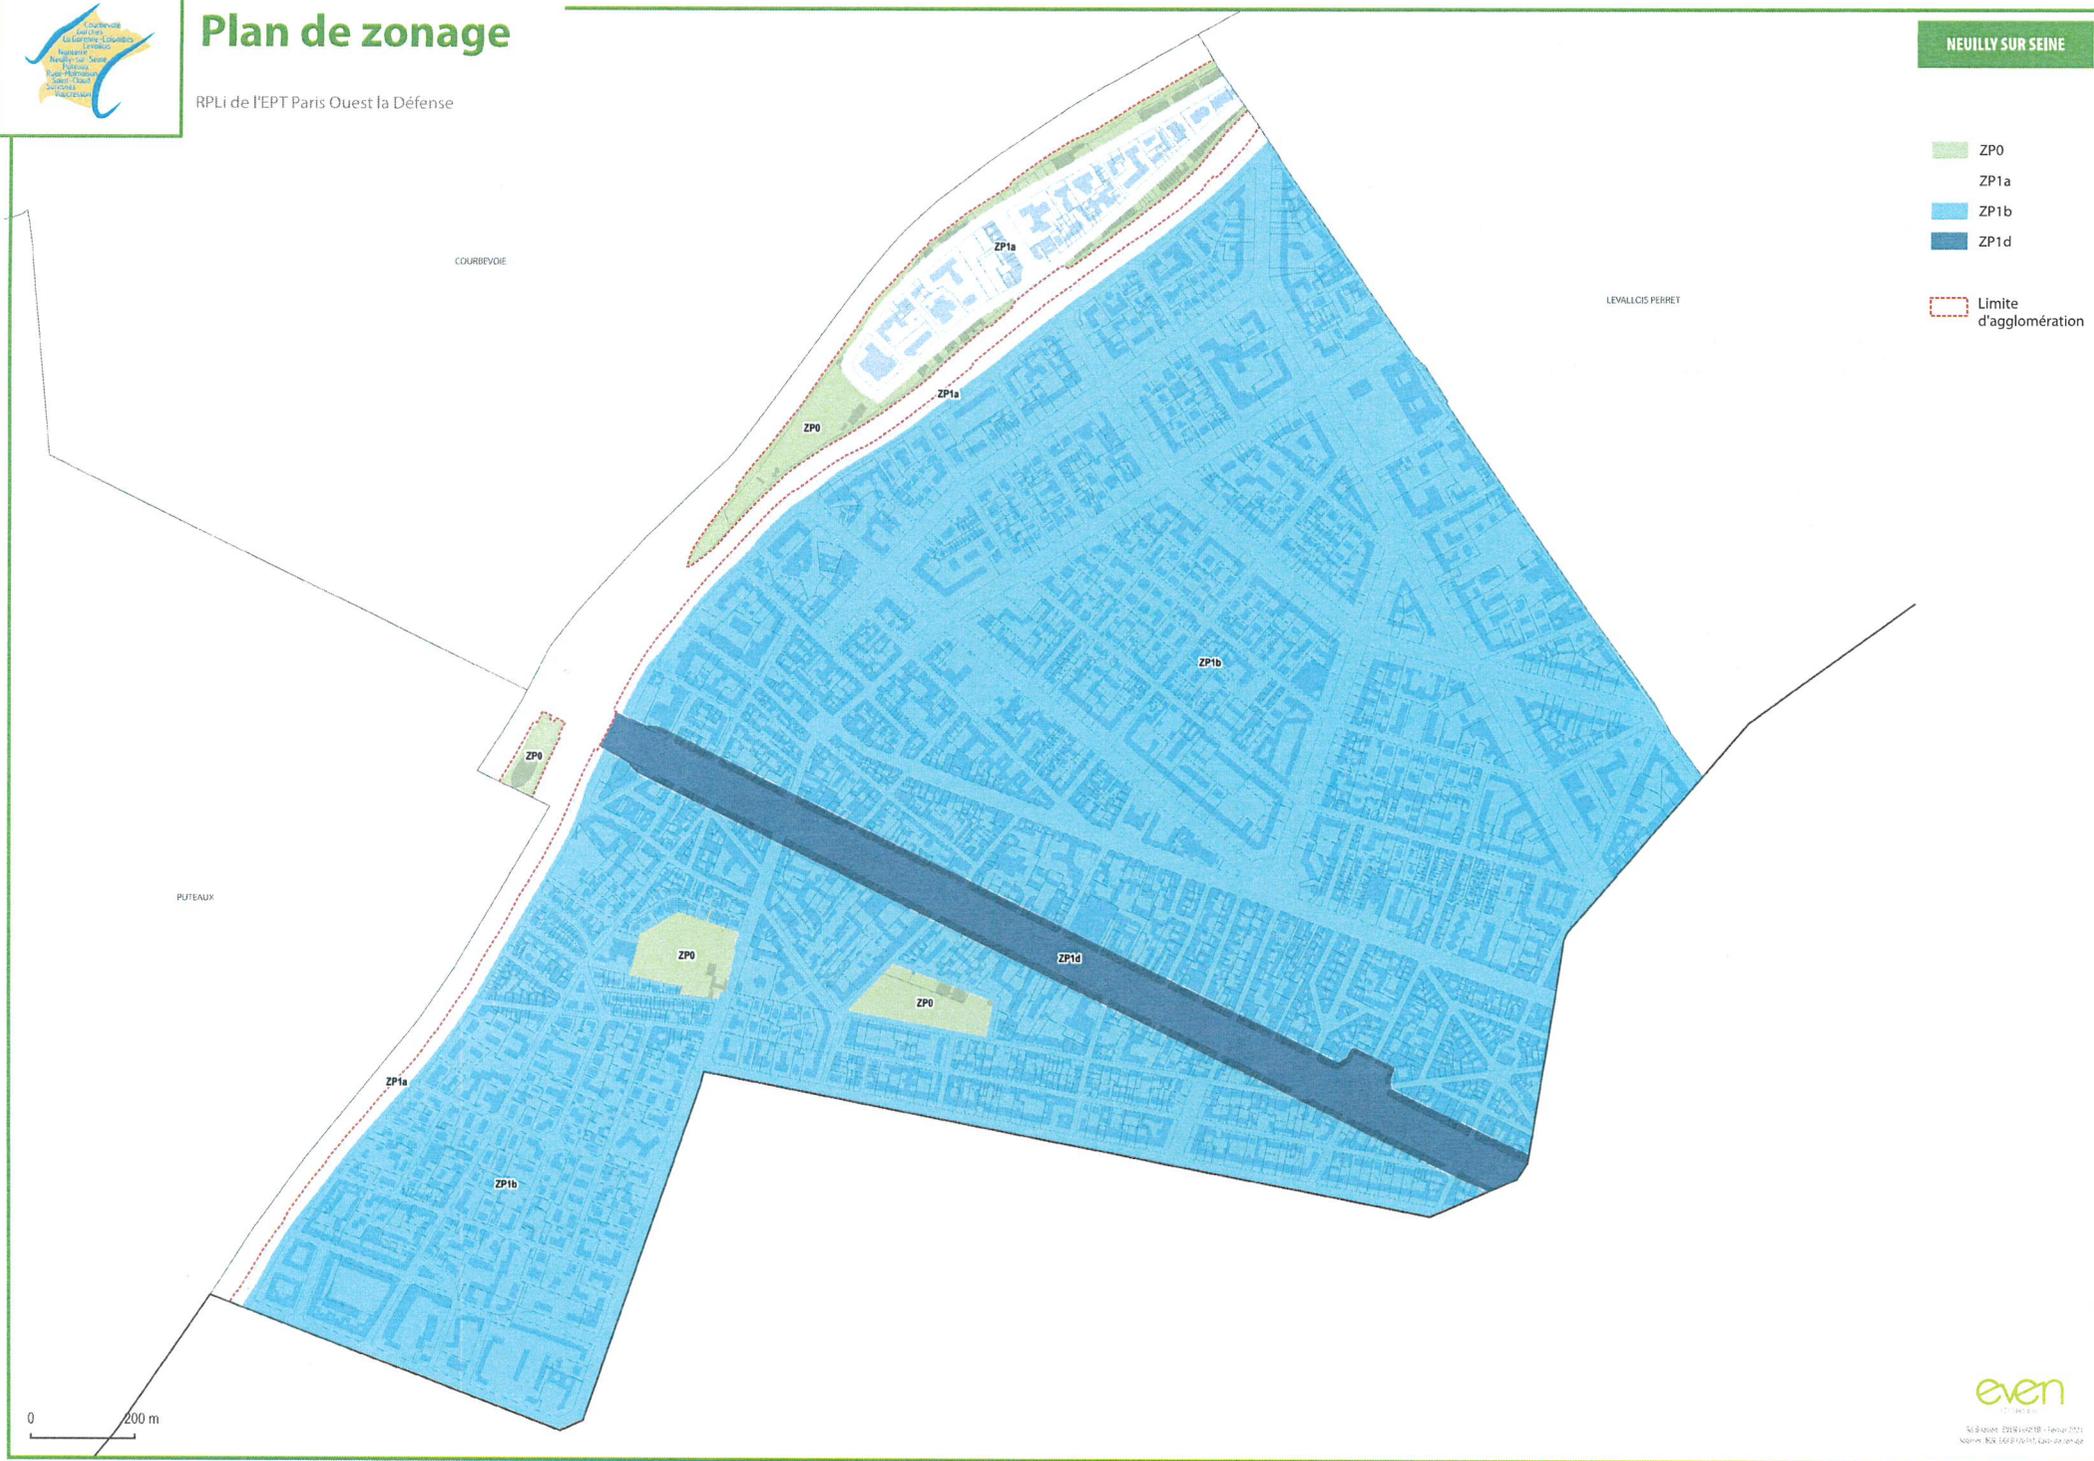



Plan de zonage

RPLi de l'EPT Paris Ouest la Défense

PUTEAUX

- ZP0
 - ZP1a
 - ZP2b
 - ZP4a
- Limite d'agglomération






Plan de zonage

RPLi de l'EPT Paris Ouest la Défense

RUEIL MALMAISON

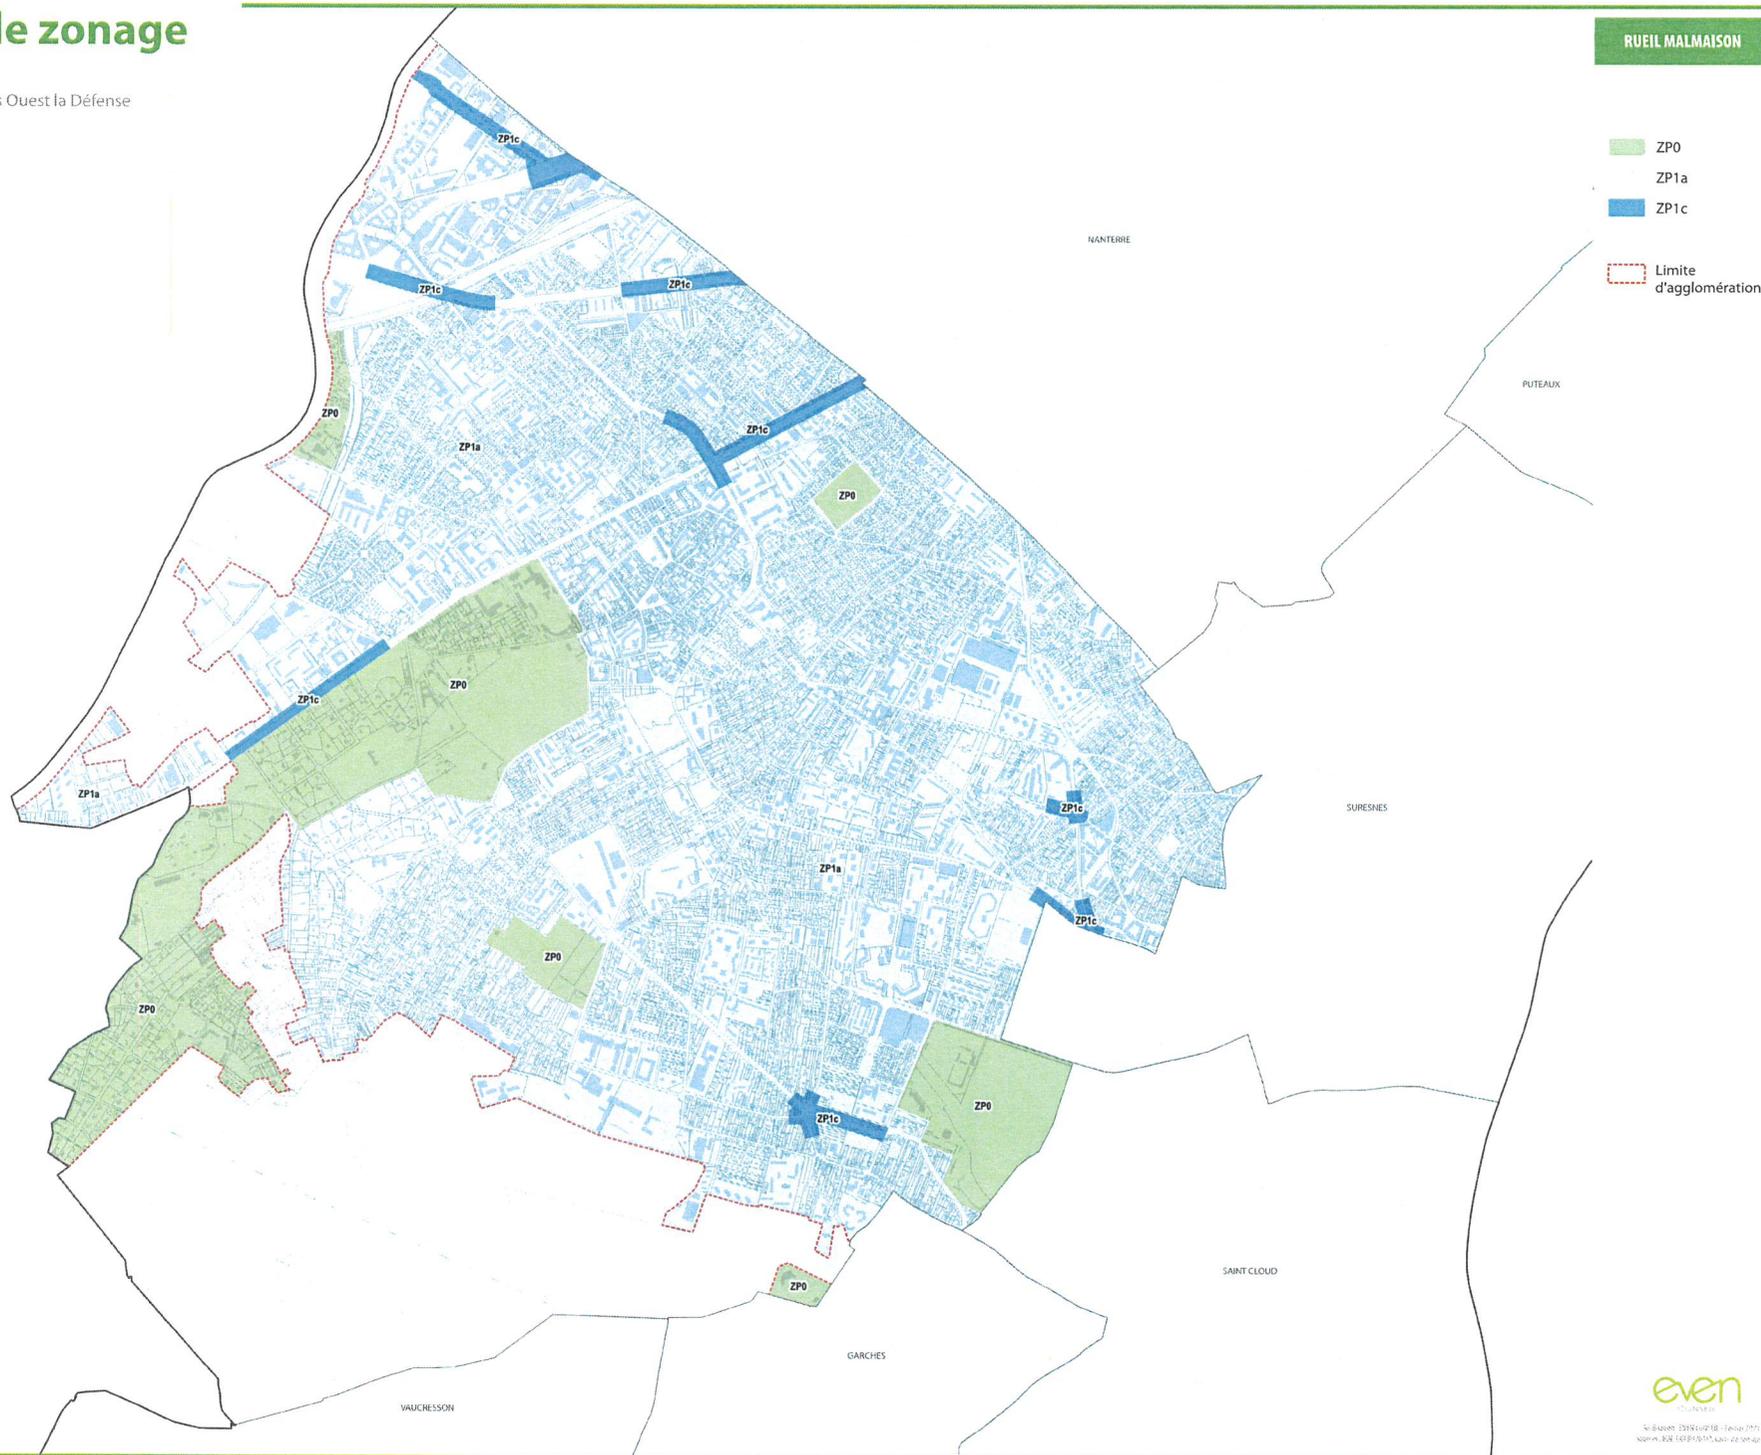

- ZP0
- ZP1a
- ZP1c
- Limite d'agglomération




Plan de zonage

RPLi de l'EPT Paris Ouest la Défense

SAINT CLOUD

- ZP0
- ZP1a
- ZP2a
- ZP2b
- ZP3a
- Limite d'agglomération

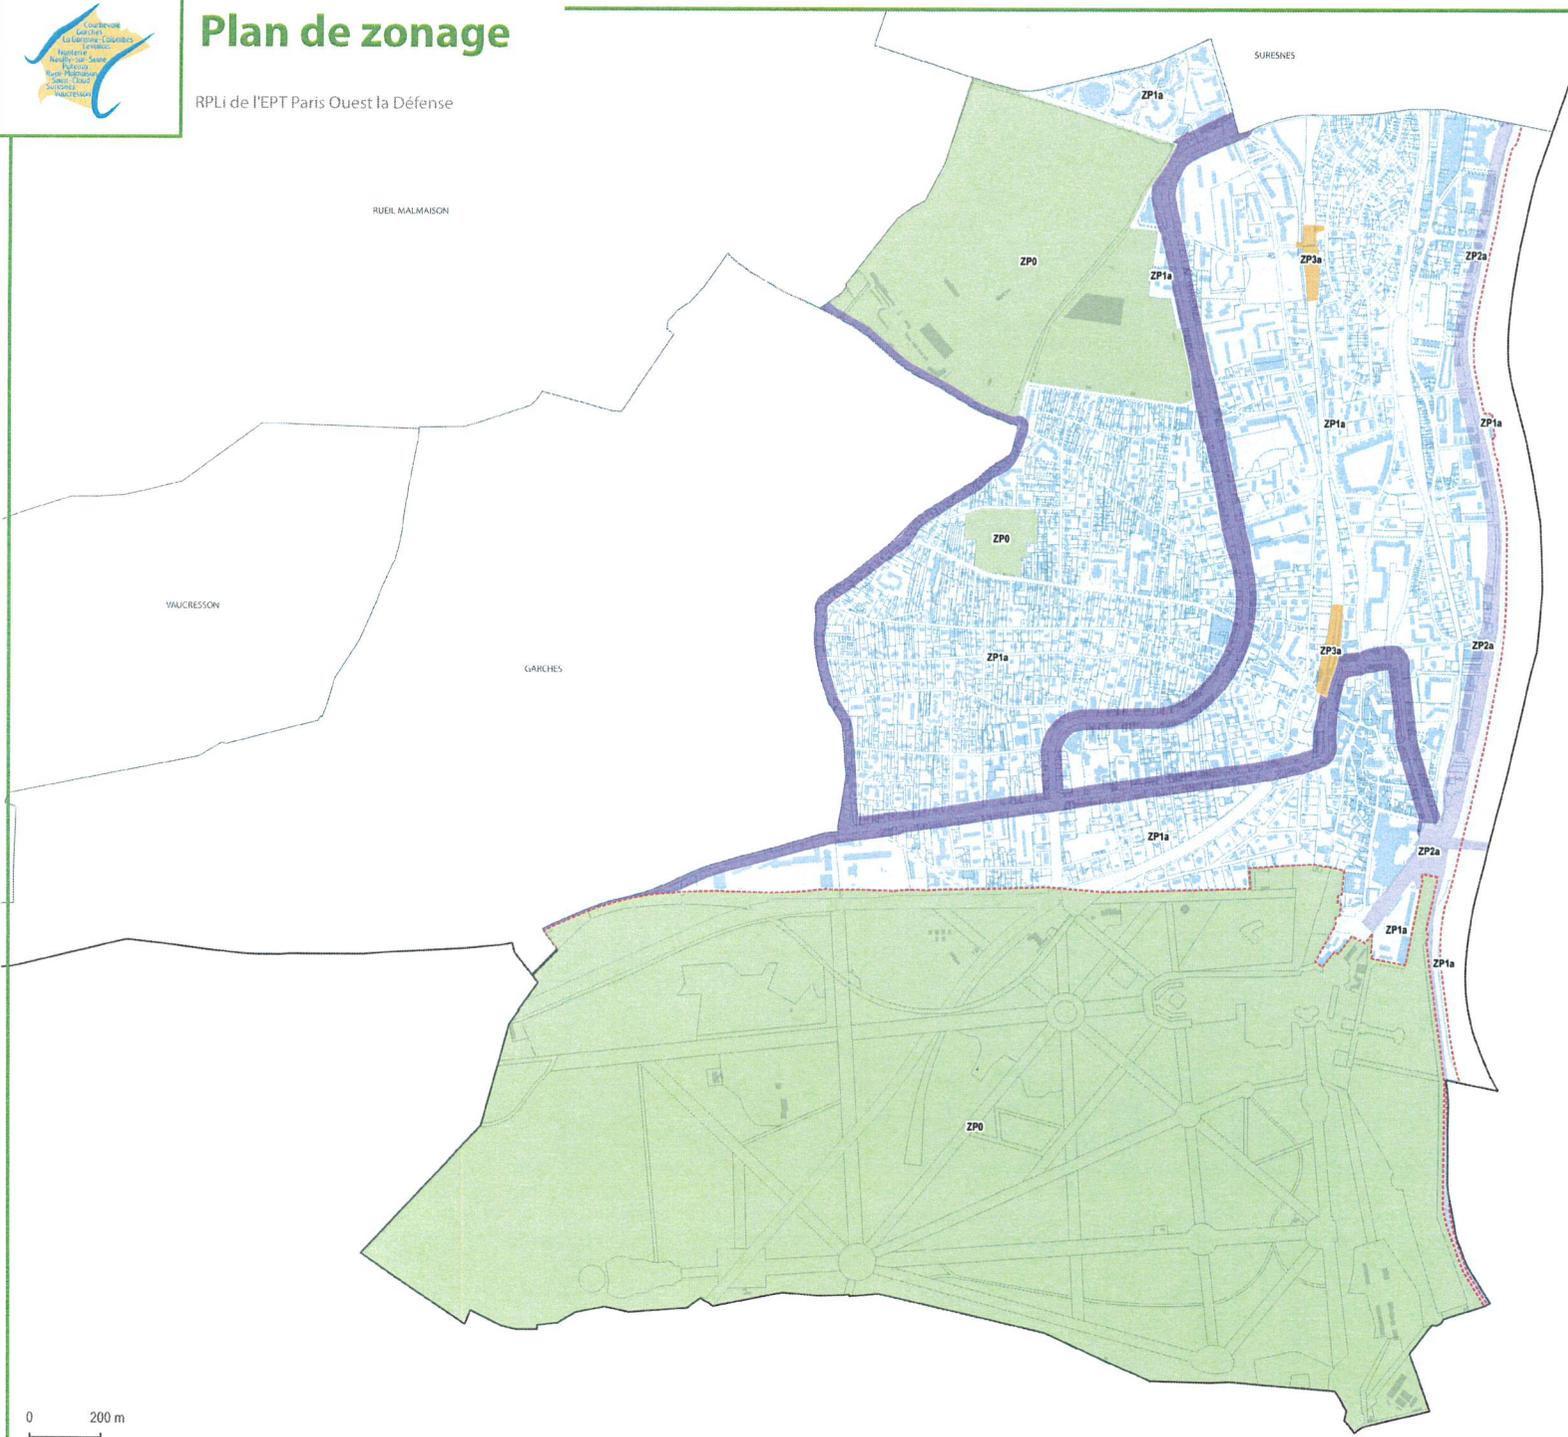




Plan de zonage

RPLi de l'EPT Paris Ouest la Défense

SURESNES

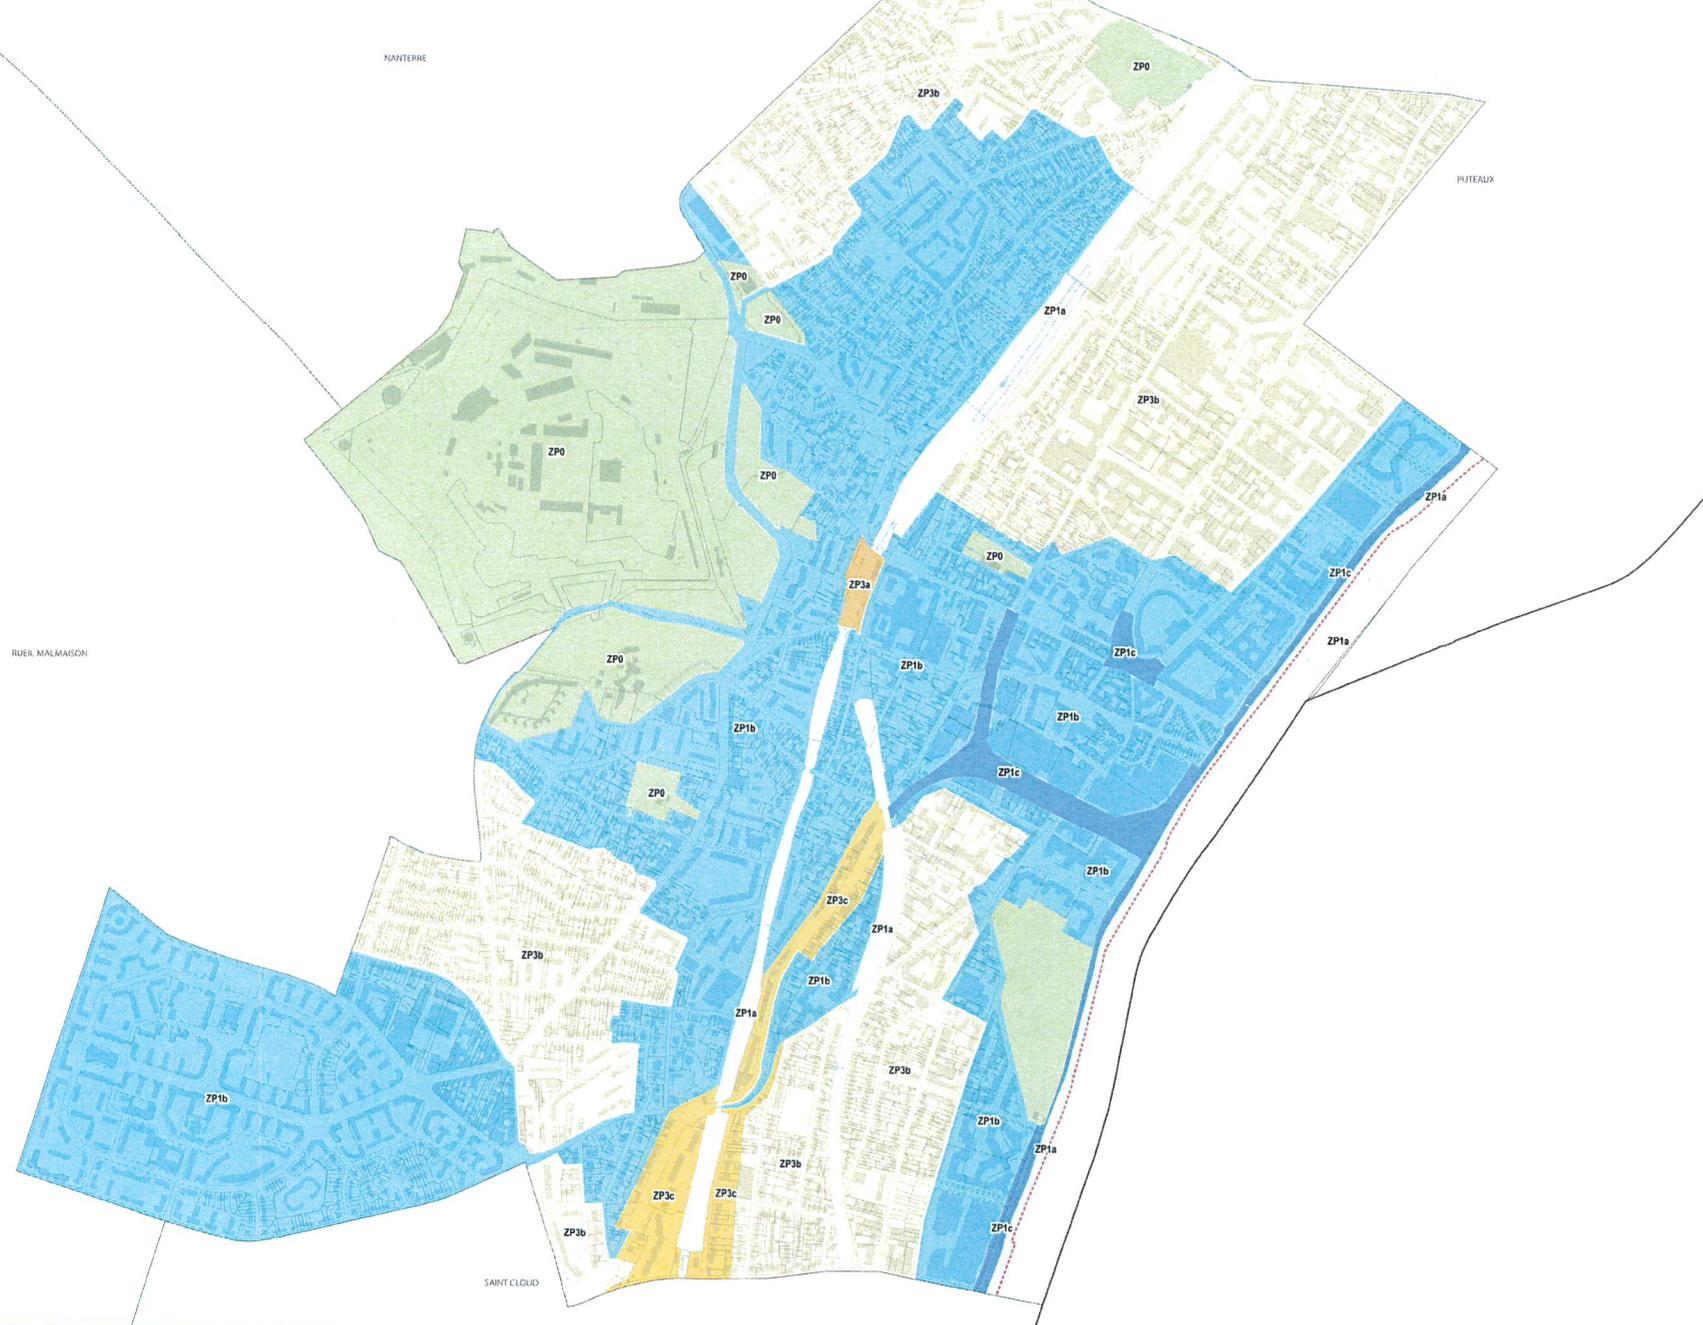

- ZP0
- ZP1a
- ZP1b
- ZP1c
- ZP3a
- ZP3b
- ZP3c

- Limite d'agglomération


0 200 m



Plan de zonage

RPLi de l'EPT Paris Ouest la Défense

VAUCRESSON

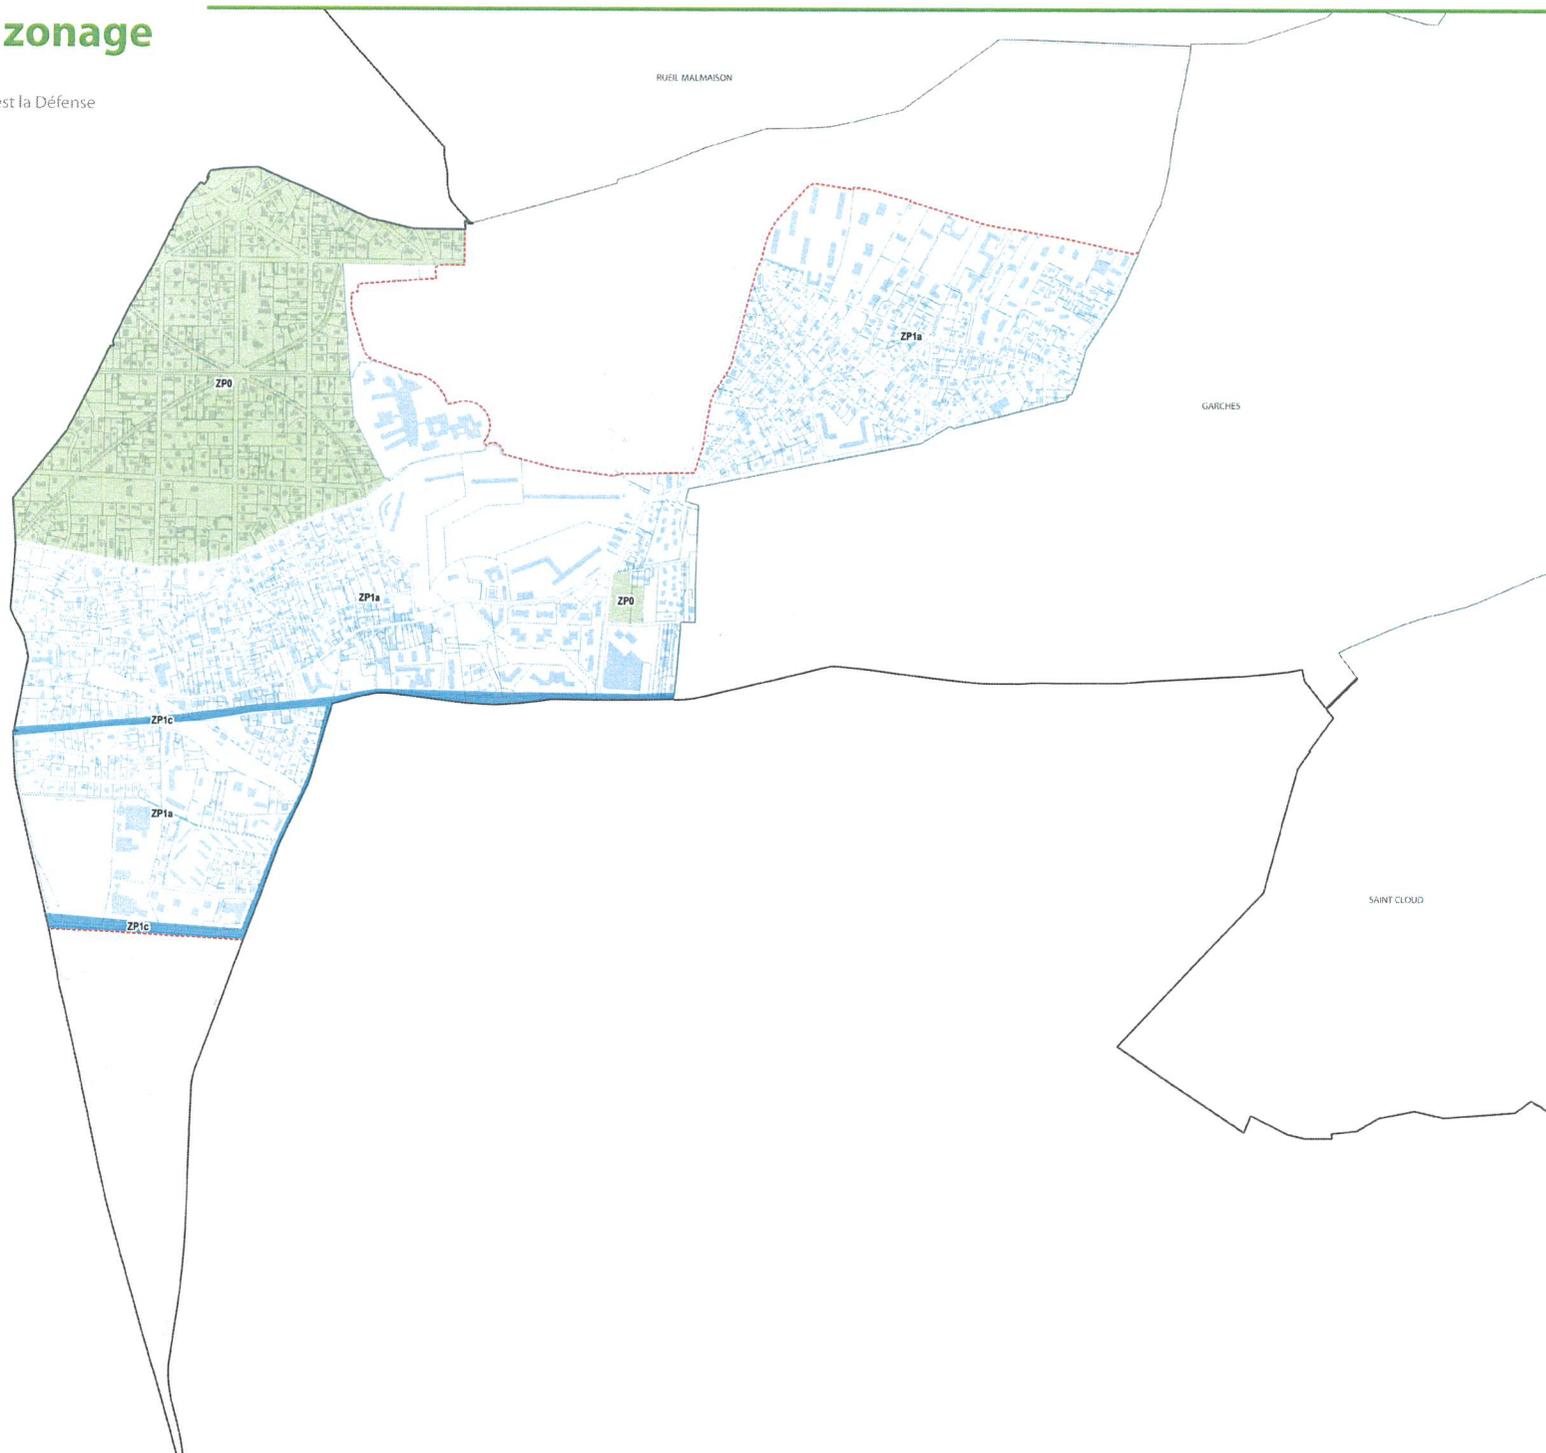

- ZP0
- ZP1a
- ZP1c
- Limite d'agglomération

0 200 m



Adresse: 179210218 - Paris 17^e
N° de R. 16810211 - Code de zonage