



Ville de Levallois-Perret

Département des Hauts-de-Seine


# PLU



Pièce n°5.10

## Dispositions réglementaires applicables à la zone UPC

PLU approuvé le \_\_\_\_\_

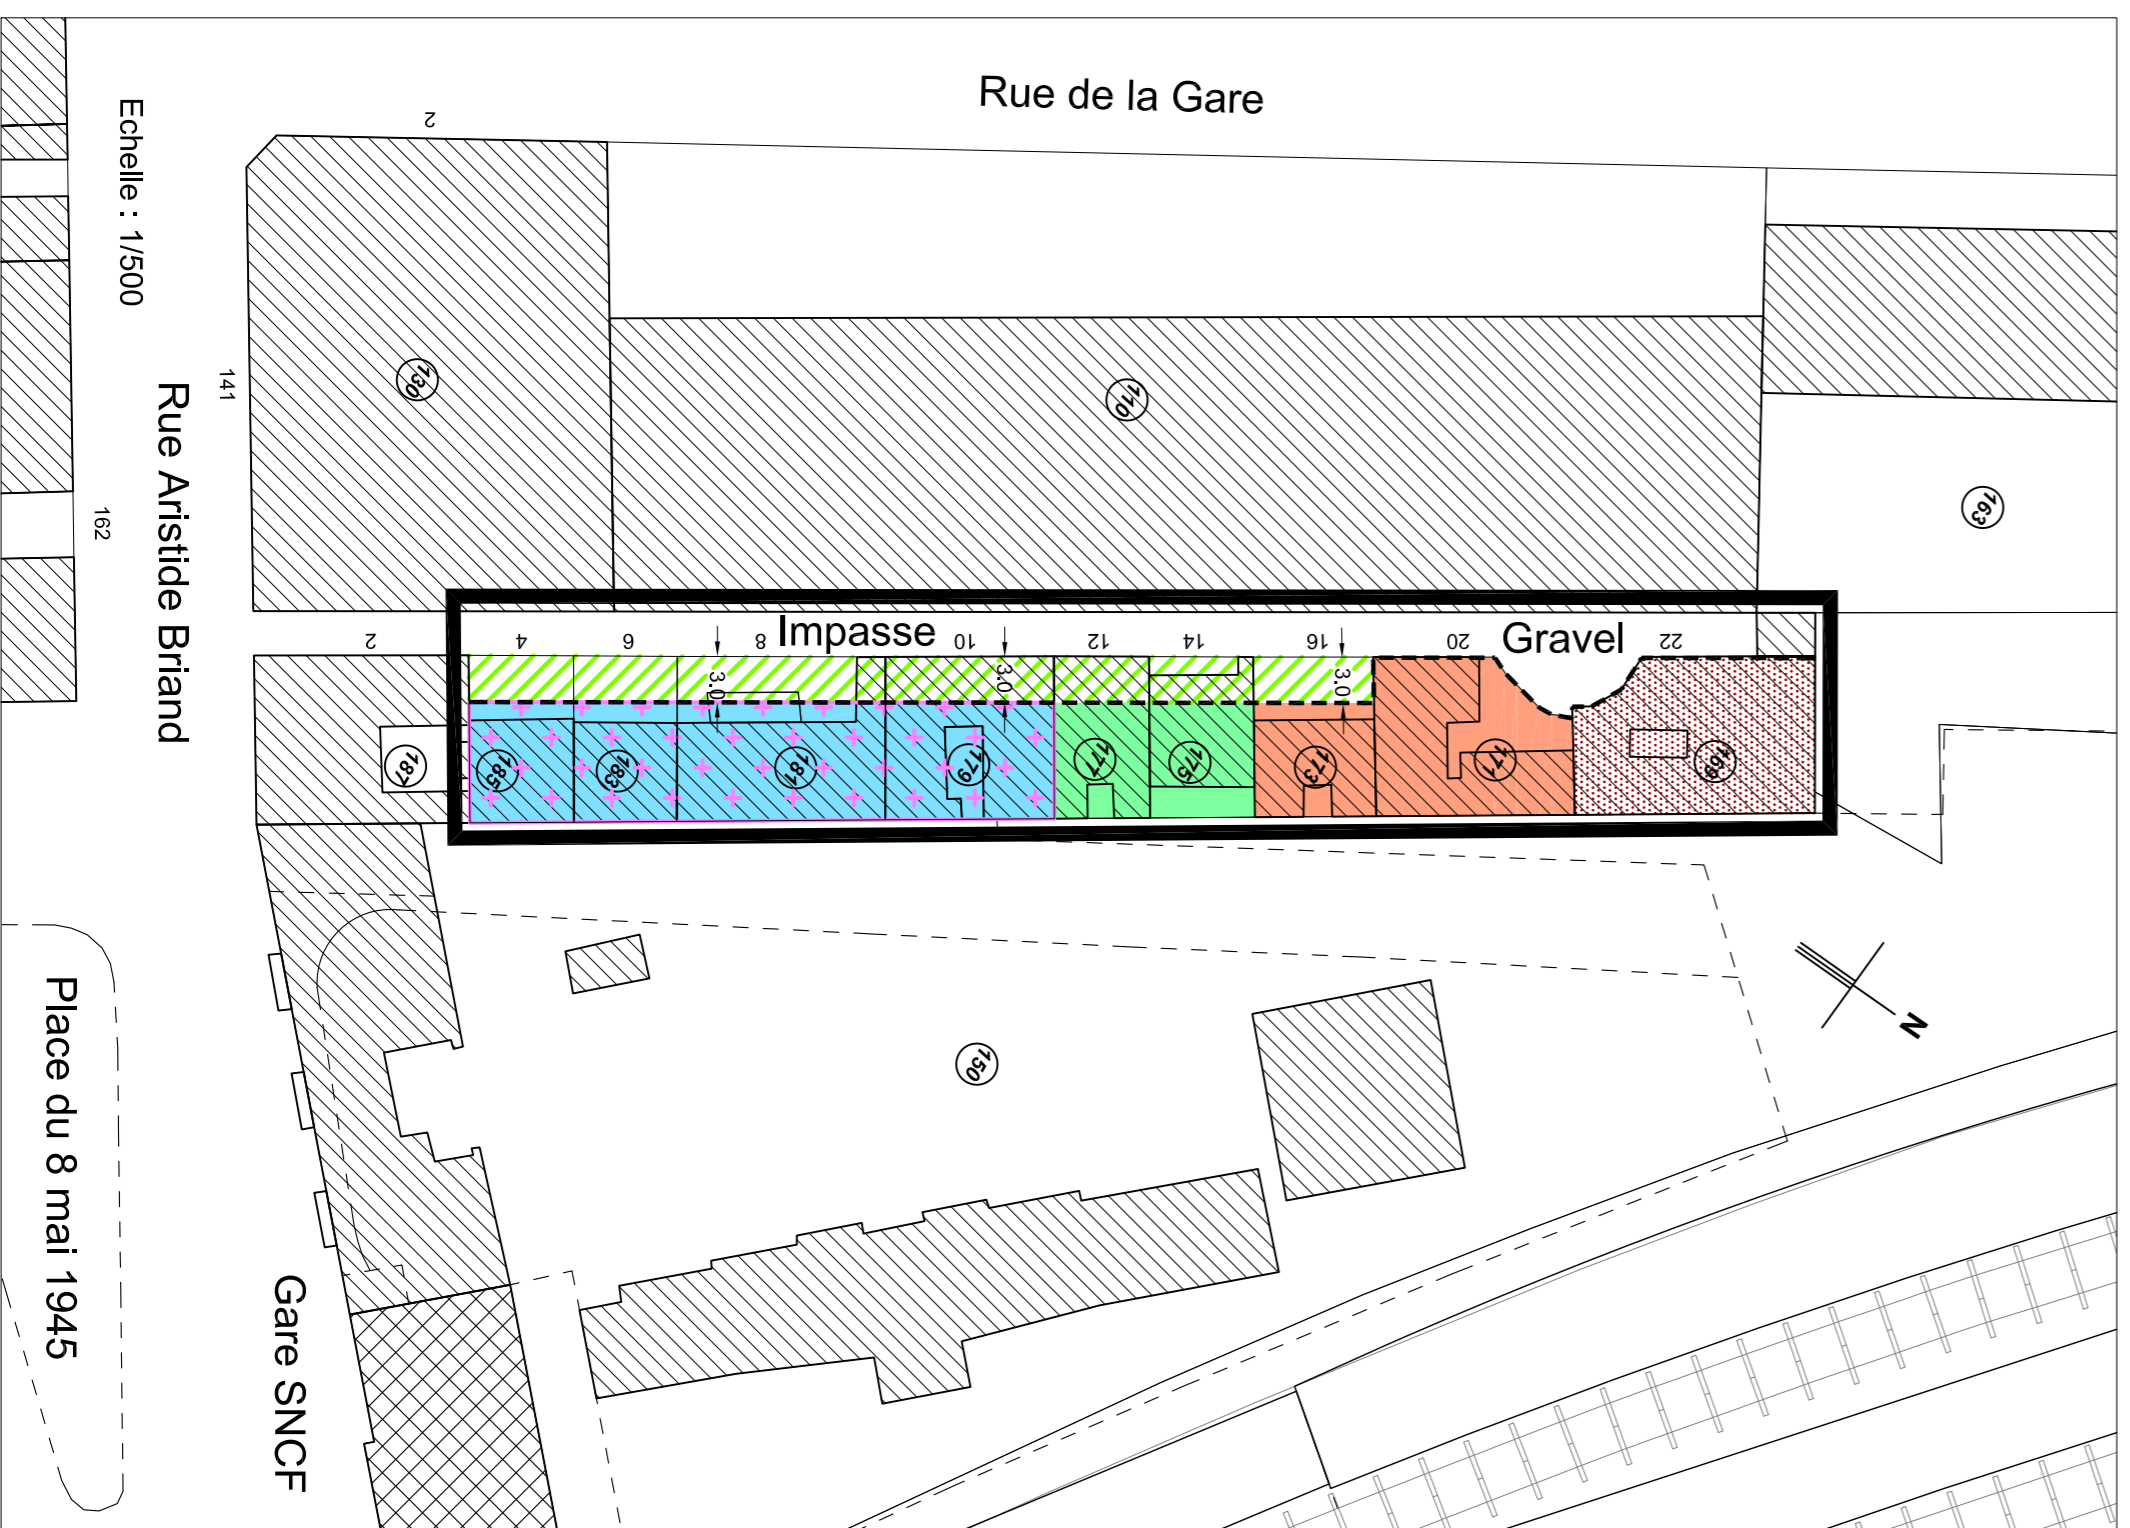


### 5.10 - ZONE UPC - IMPASSE GRAVEL


#### LEGENDE

- Limite de zone
- Limite d'emprise constructible
- Emprise constructible A : hauteur maximum à 17,00 m (5 niveaux)
- Emprise constructible B : hauteur maximum à 15,00 m (4 niveaux)
- Emprise constructible C : hauteur maximum à 11,00 m (3 niveaux)
- Emprise constructible D : hauteur maximum à 8,00 m (2 niveaux)
- Jardin, plantations à créer et à mettre en valeur
- Emplacement réservé en vue de la réalisation de programme de logements sociaux (art. L.123-2-b du C.U.). Liste et caractéristiques en annexe pièce n°4.2.1
- Référence cadastrale de parcelle (numéro)


#### VOLUME CONSTRUCTIBLE A

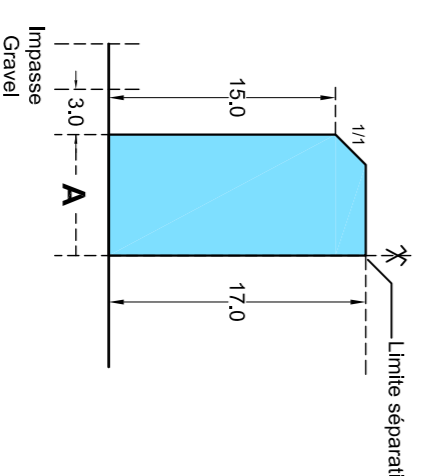

#### VOLUME CONSTRUCTIBLE B

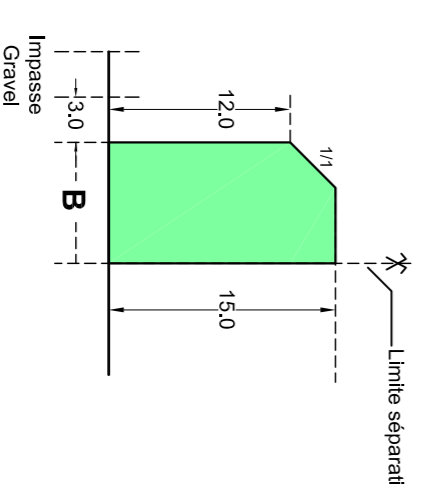

#### VOLUME CONSTRUCTIBLE C

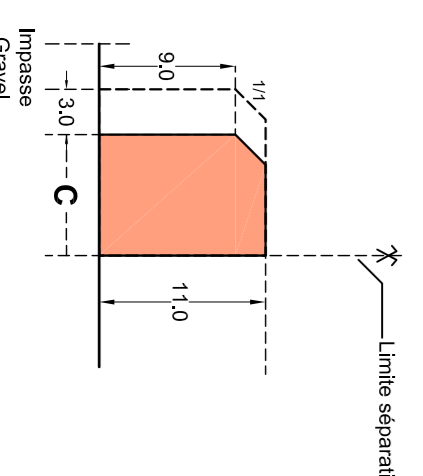

#### VOLUME CONSTRUCTIBLE D

