



Ville de Levallois-Perret

Département des Hauts-de-Seine


# PLU



Pièce n°5, 9

Dispositions réglementaires applicables à la zone UPB

PLU approuvé le \_\_\_\_\_

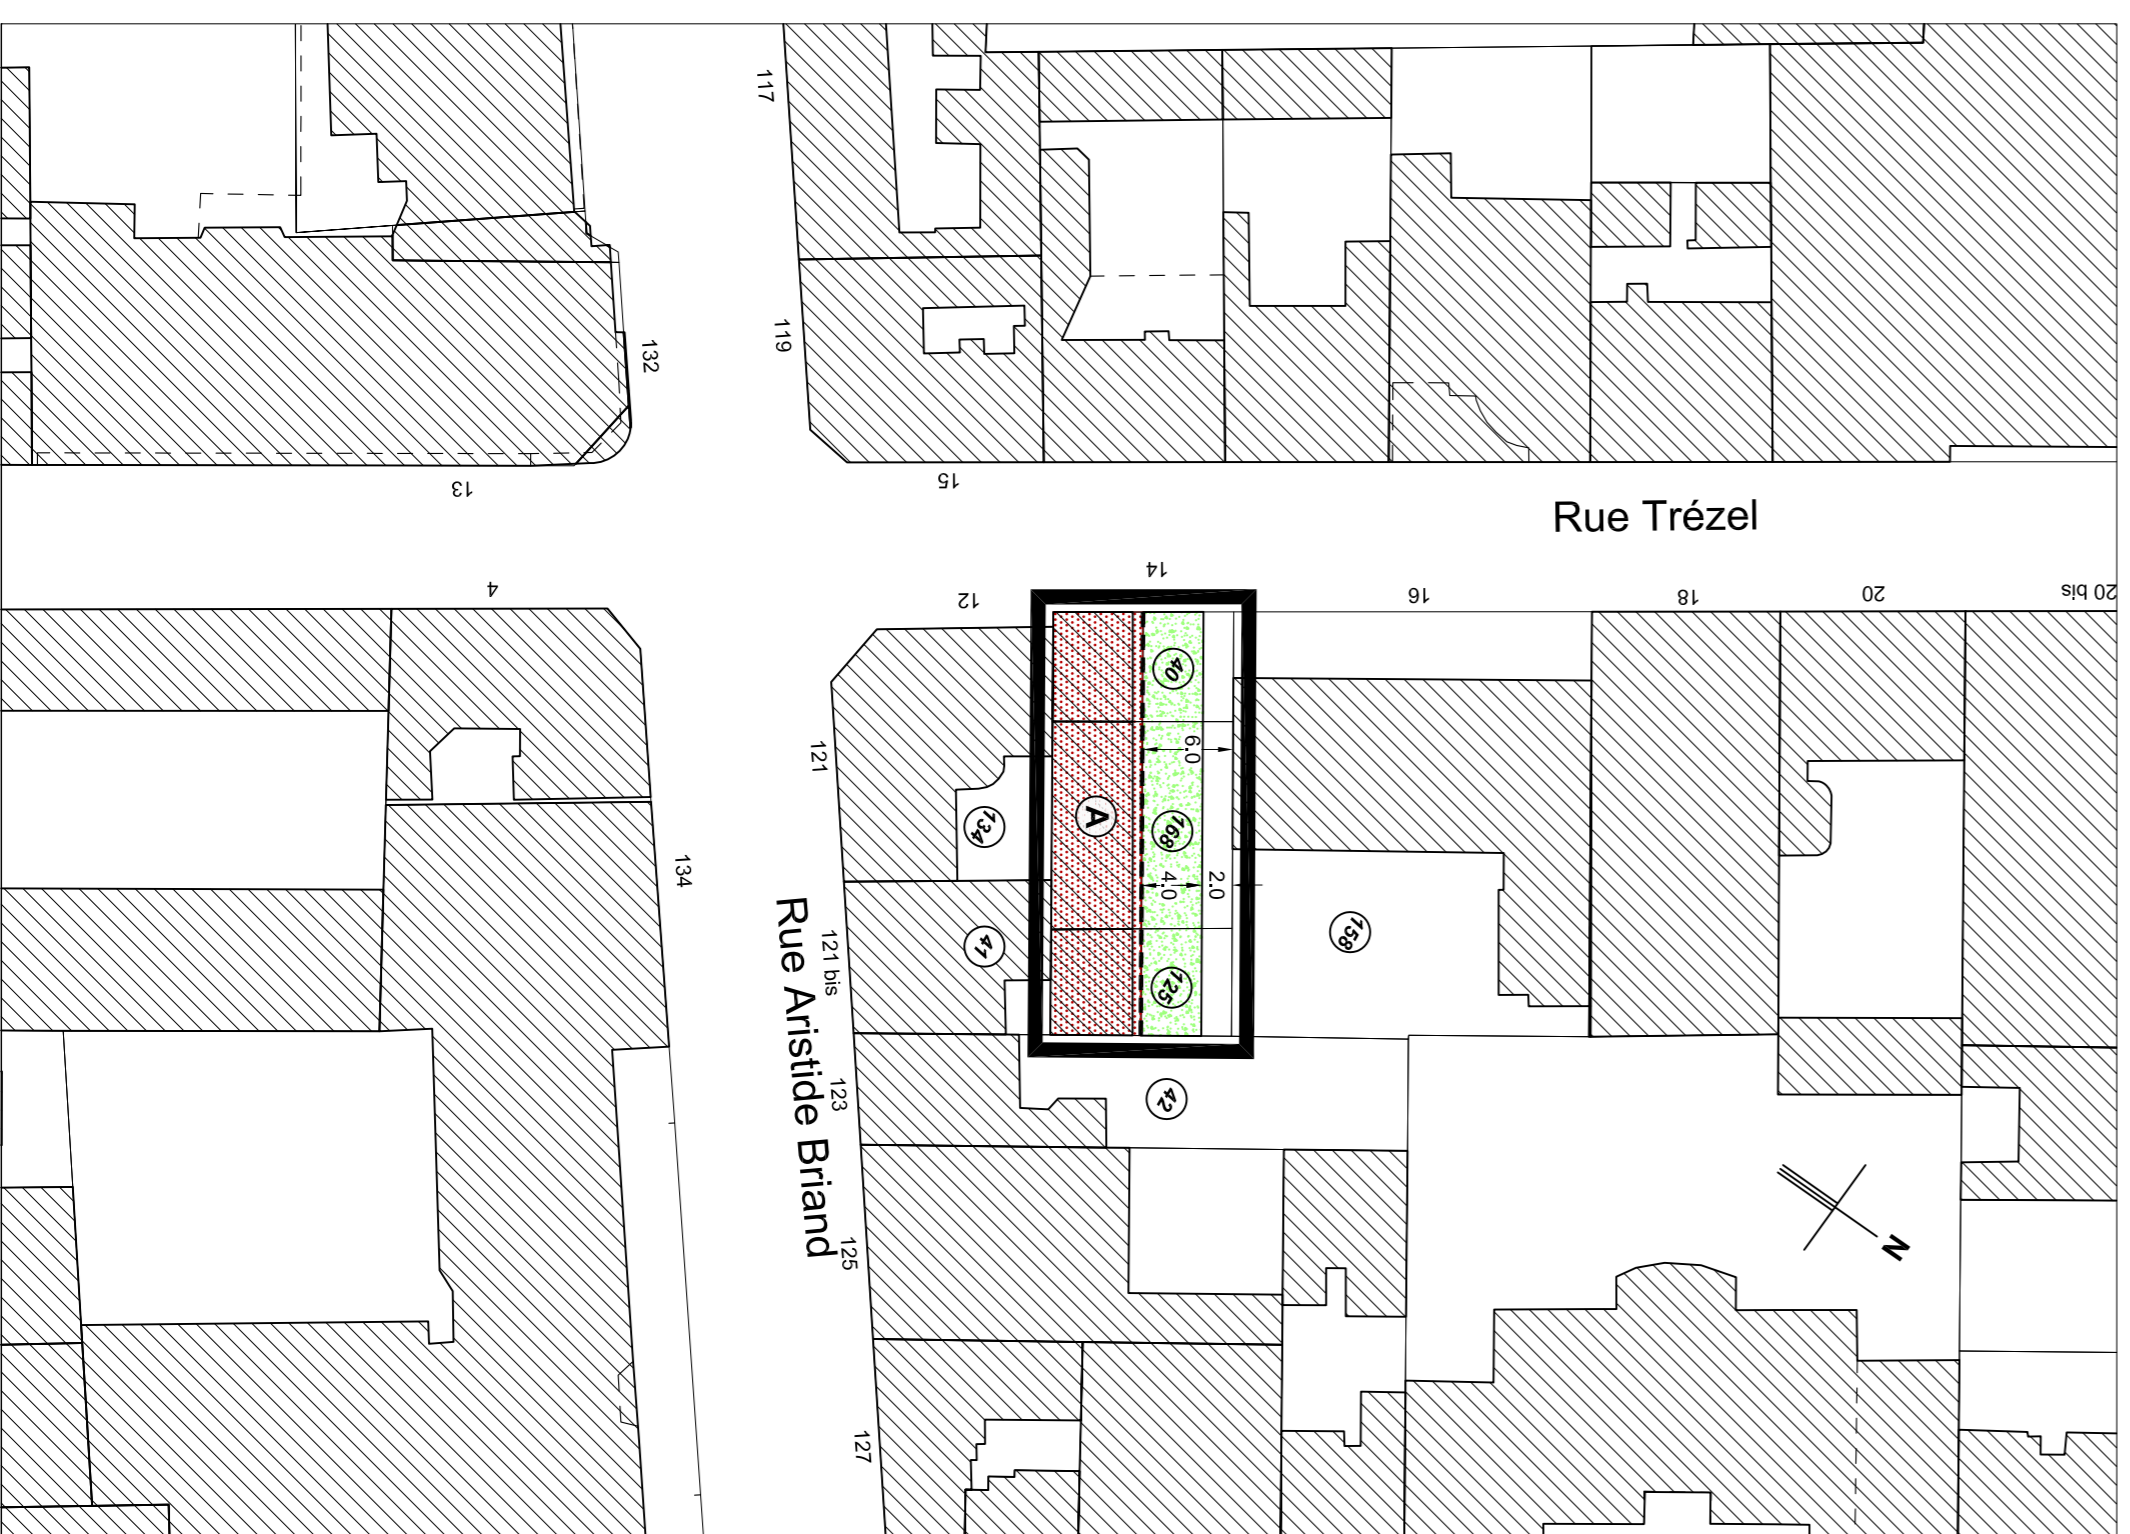

## 5.9 - ZONE UPB - VILLA TREZEL

- LEGENDE**
- Limite de zone
  - ▭ Emprise constructible zone A : hauteur maximum à 7,50 m
  - - - Limite d'emprise constructible
  - ▭ Jardin à préserver et à mettre en valeur (art. L.123-1-5, 7° du CU)
  - ⊗ Référence cadastrale de parcelle (numéro)

### VOLUME CONSTRUCTIBLE

