



PARIS OUEST
LA DÉFENSE



Ville de Levallois-Perret
Département des Hauts-de-Seine


PLU



Pièce n°5.10

Dispositions réglementaires applicables à la zone UPC

PLU approuvé le 30 janvier 2012
Modification n°2 du 23 septembre 2025

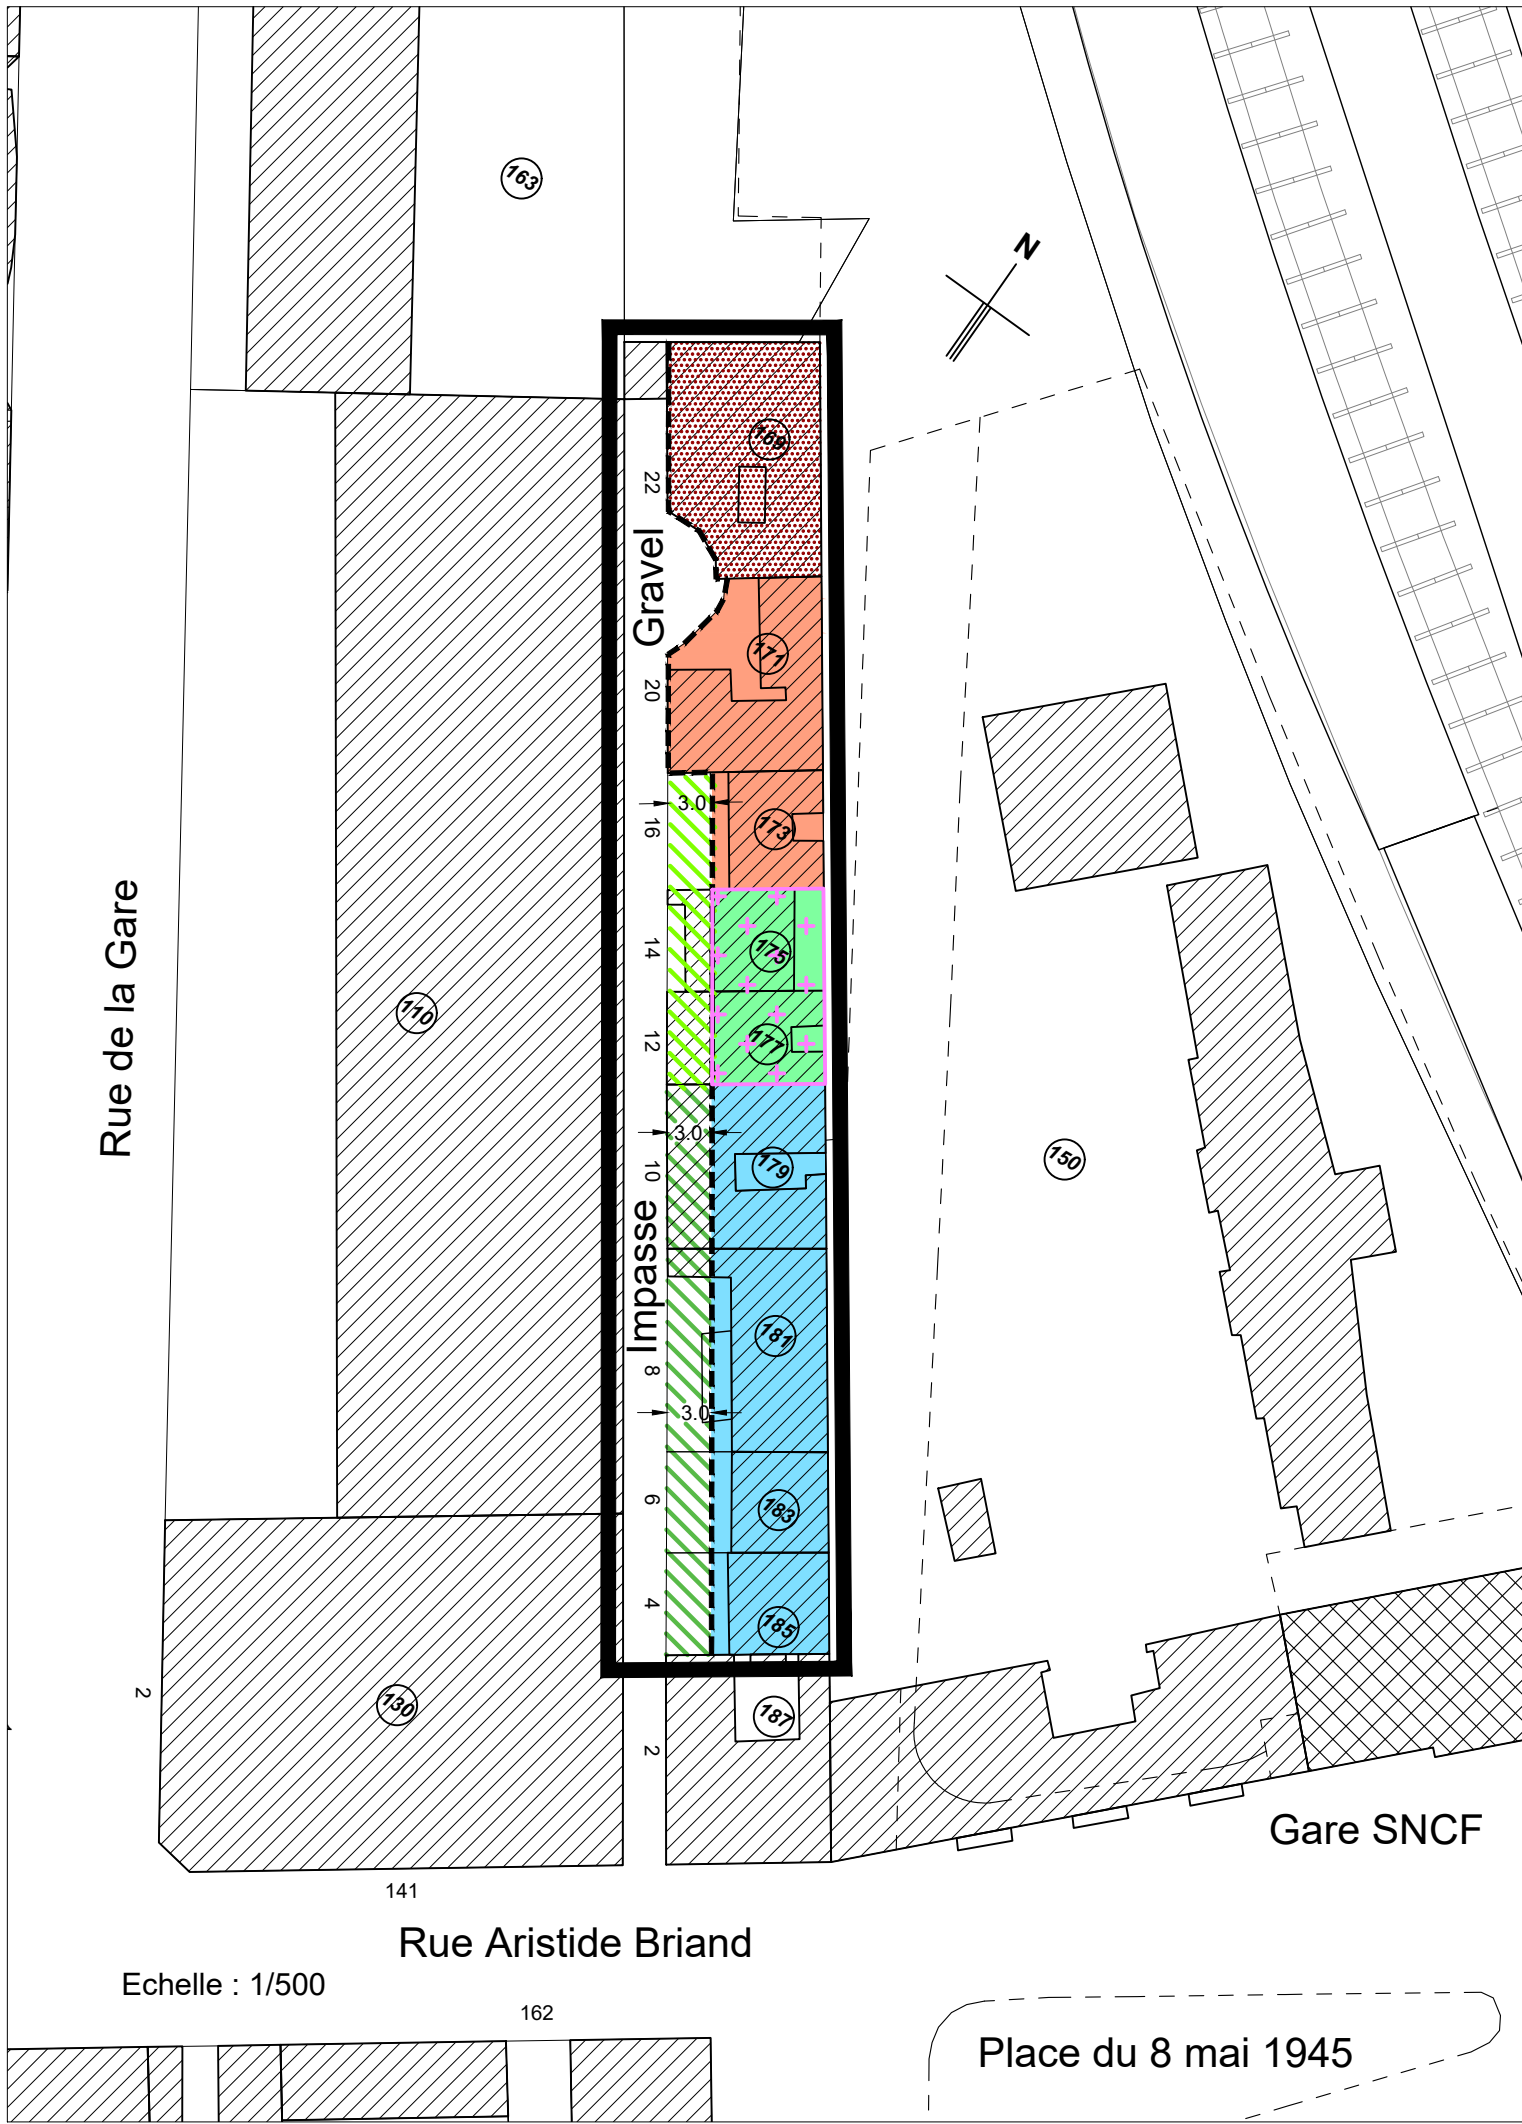

5.10 - ZONE UPC - IMPASSE GRAVEL

LEGENDE

Limite de zone

Limite d'emprise constructible

Emprise constructible A : hauteur maximum à 17,00 m (5 niveaux)

Emprise constructible B : hauteur maximum à 15,00 m (4 niveaux)

Emprise constructible C : hauteur maximum à 11,00 m (3 niveaux)

Emprise constructible D : hauteur maximum à 8,00 m (2 niveaux)


Jardin, plantations à créer à mettre en valeur

Jardin, plantations à mettre en valeur


Emplacement réservé en vue de la réalisation de programme de logements sociaux (art. L.151-15 du C.U.). Liste et caractéristiques en annexe pièce n°4.2.1

Référence cadastrale de parcelle (numéro)


VOLUME CONSTRUCTIBLE A

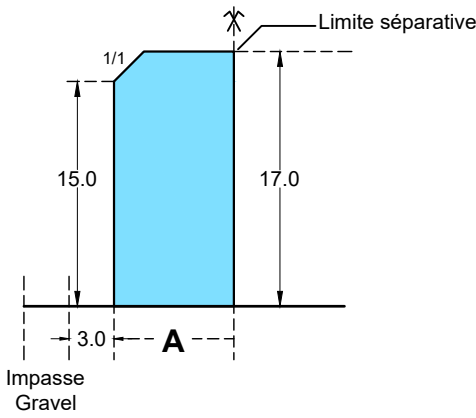

VOLUME CONSTRUCTIBLE B

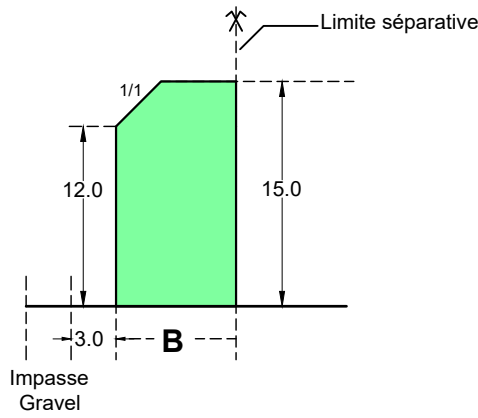

VOLUME CONSTRUCTIBLE C

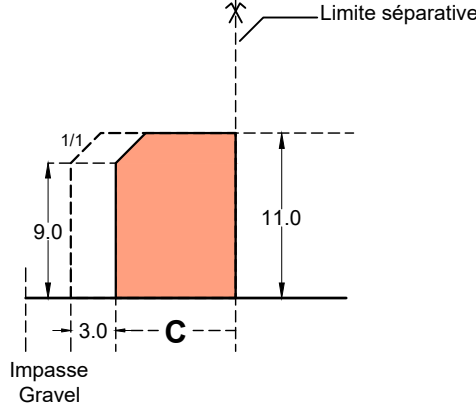

VOLUME CONSTRUCTIBLE D

