




PLU



Pièce n°5.9

Dispositions réglementaires applicables à la zone UPB

PLU approuvé le 30 janvier 2012
Modification n°2 du 23 septembre 2025

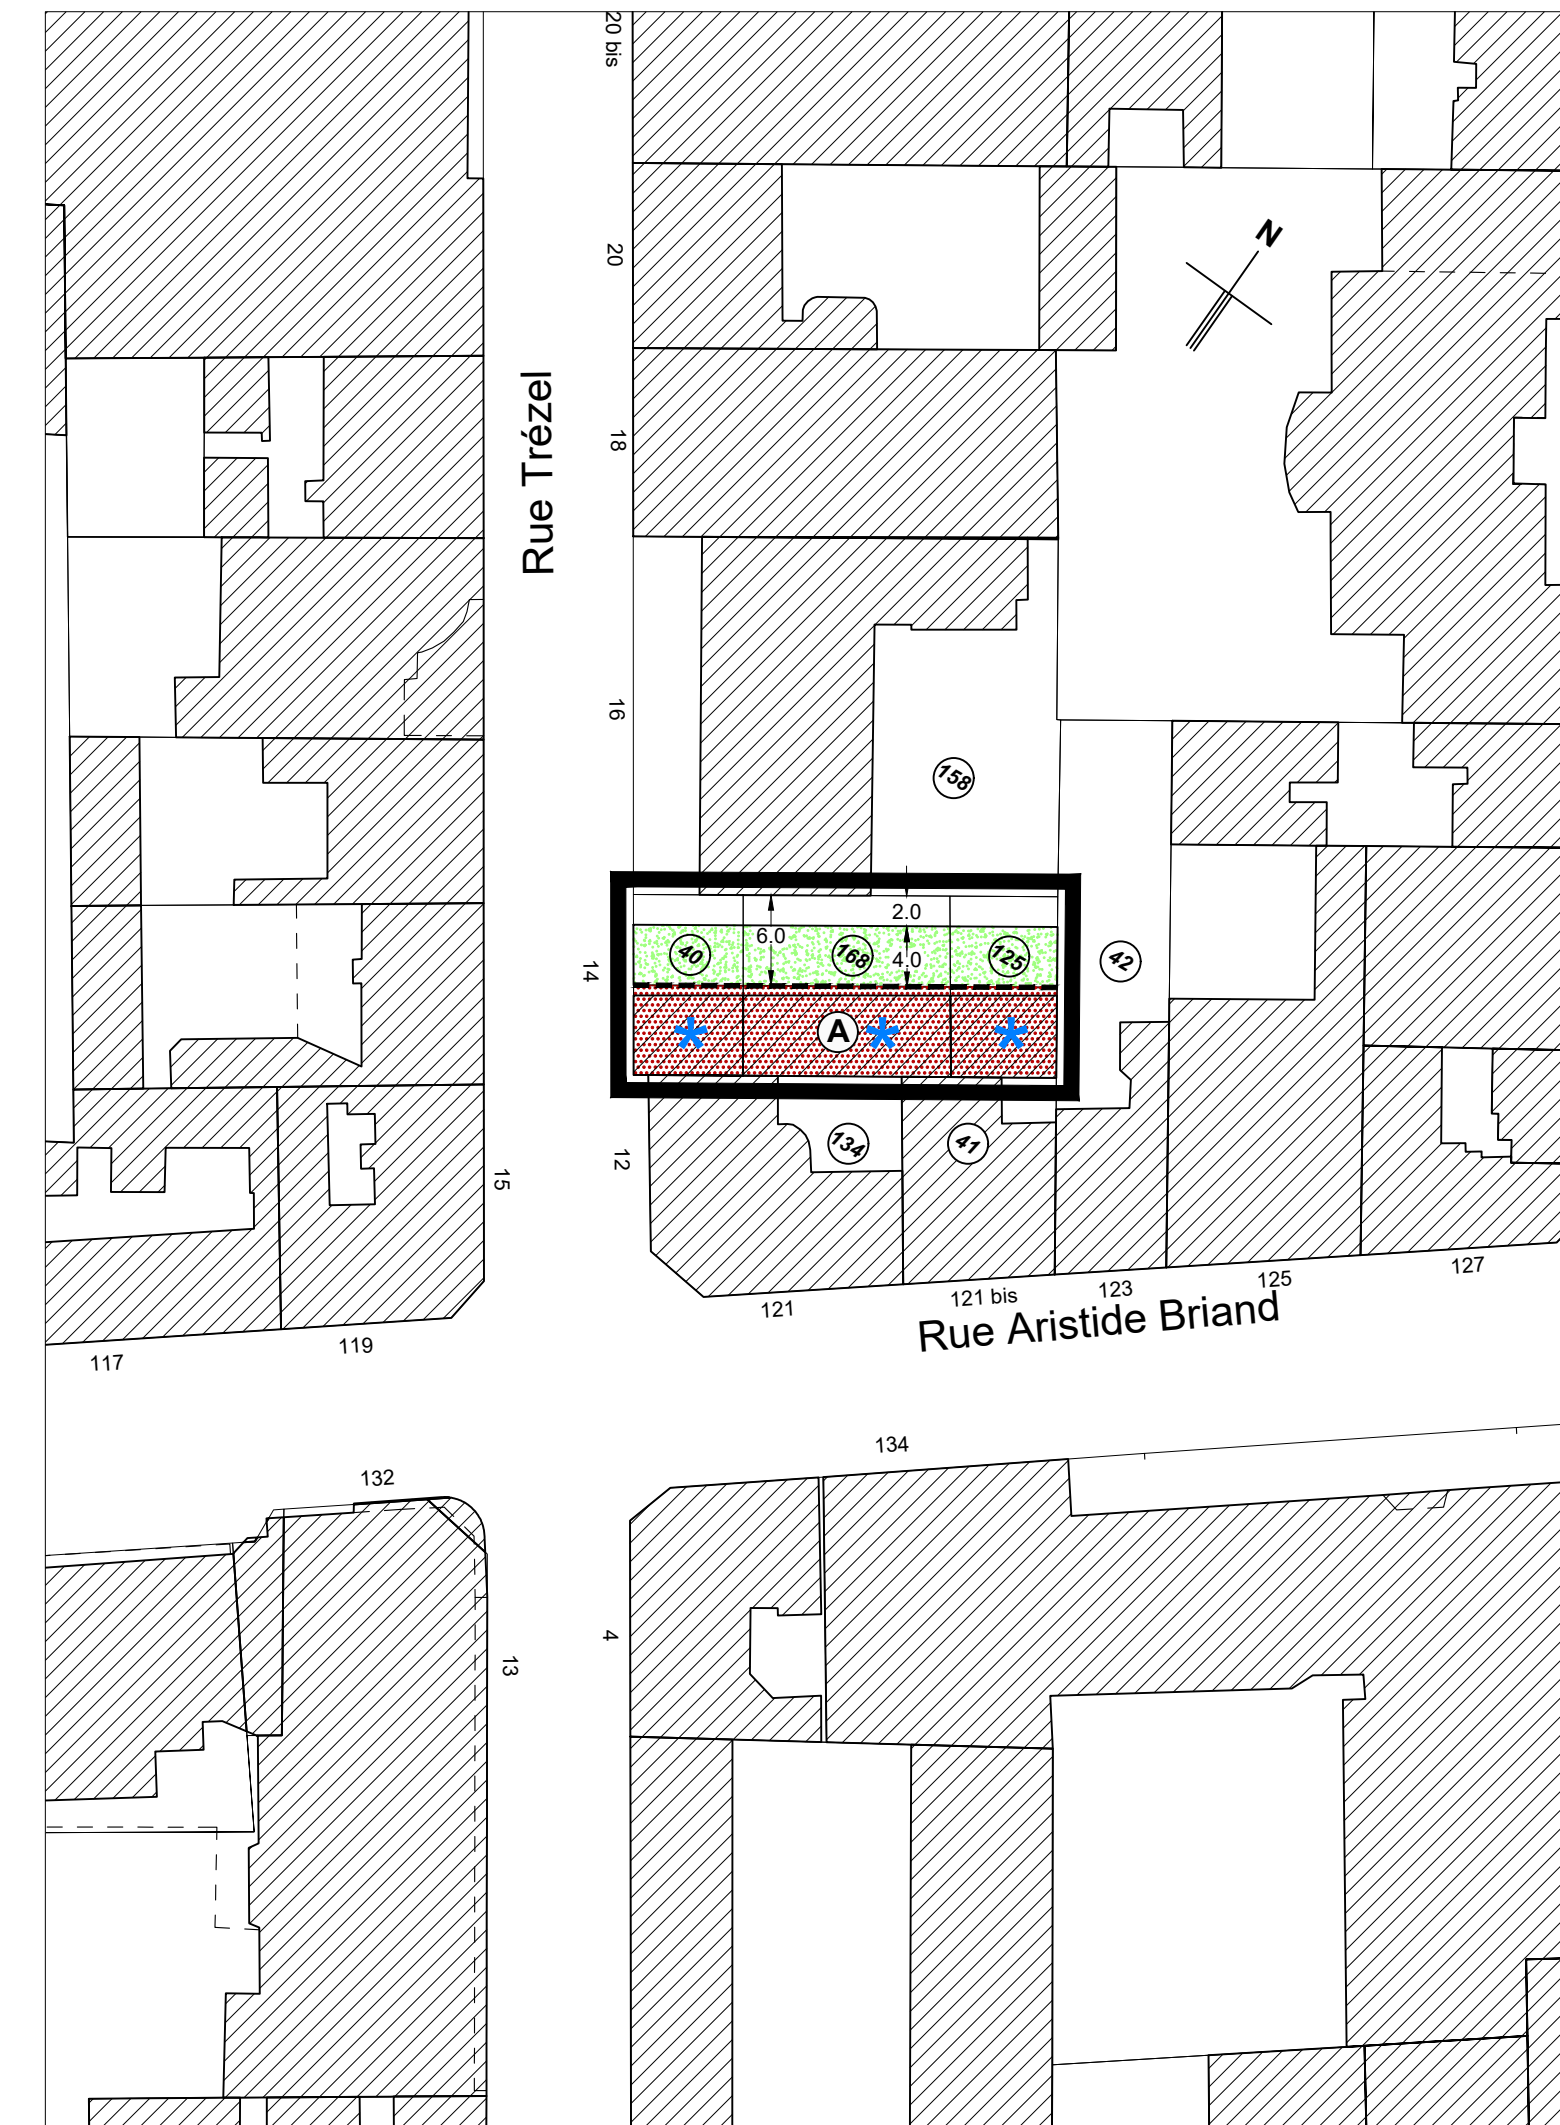

Echelle : 1/500

5.9 - ZONE UPB - VILLA TREZEL

LEGENDE

- Limite de zone
- Emprise constructible zone A : hauteur maximum à 7,50 m
- - - Limite d'emprise constructible
- Jardin à préserver et à mettre en valeur (art. L.151-23 du CU)
- Bâtiment ou élément bâti protégé à valoriser (art. L.151-19 du C.U)
- Référence cadastrale de parcelle (numéro)

VOLUME CONSTRUCTIBLE

