



RÉSEAU DÉPARTEMENTAL D'ASSAINISSEMENT DES HAUTS-DE-SEINE

PLAN GÉNÉRAL


ÉDITION 2010

SEVESC - ASSAINISSEMENT DES HAUTS-DE-SEINE - 15-19 quai Gallieni - 92150 SURESNES

TÉLÉPHONE : 01 41 38 56 00 - TÉLÉCOPIE : 01 41 38 56 09

SITE INTERNET : www.sevesc.fr - MESSAGERIE : ahs@sevesc.net

Échelle : 1 / 15 000	MODIFICATION	Date
Numéro de plan : D92-AHS0001	Approbateur : H. DUPONT	20/09/2010
	Vérificateur : S. HÉLIE - V. LE BALIER - F. ROSIER	20/09/2010
	Auteur : N. SUHARD - C. LE BIHAN	08/06/1998
	Révision 7 : Y. QUERREC	19/12/2006
	Révision 8 : F. JANIN	20/12/2007
	Révision 9 : L. MASSICOT	01/07/2009
Classement	Révision 10 : F. JANIN	20/12/2010

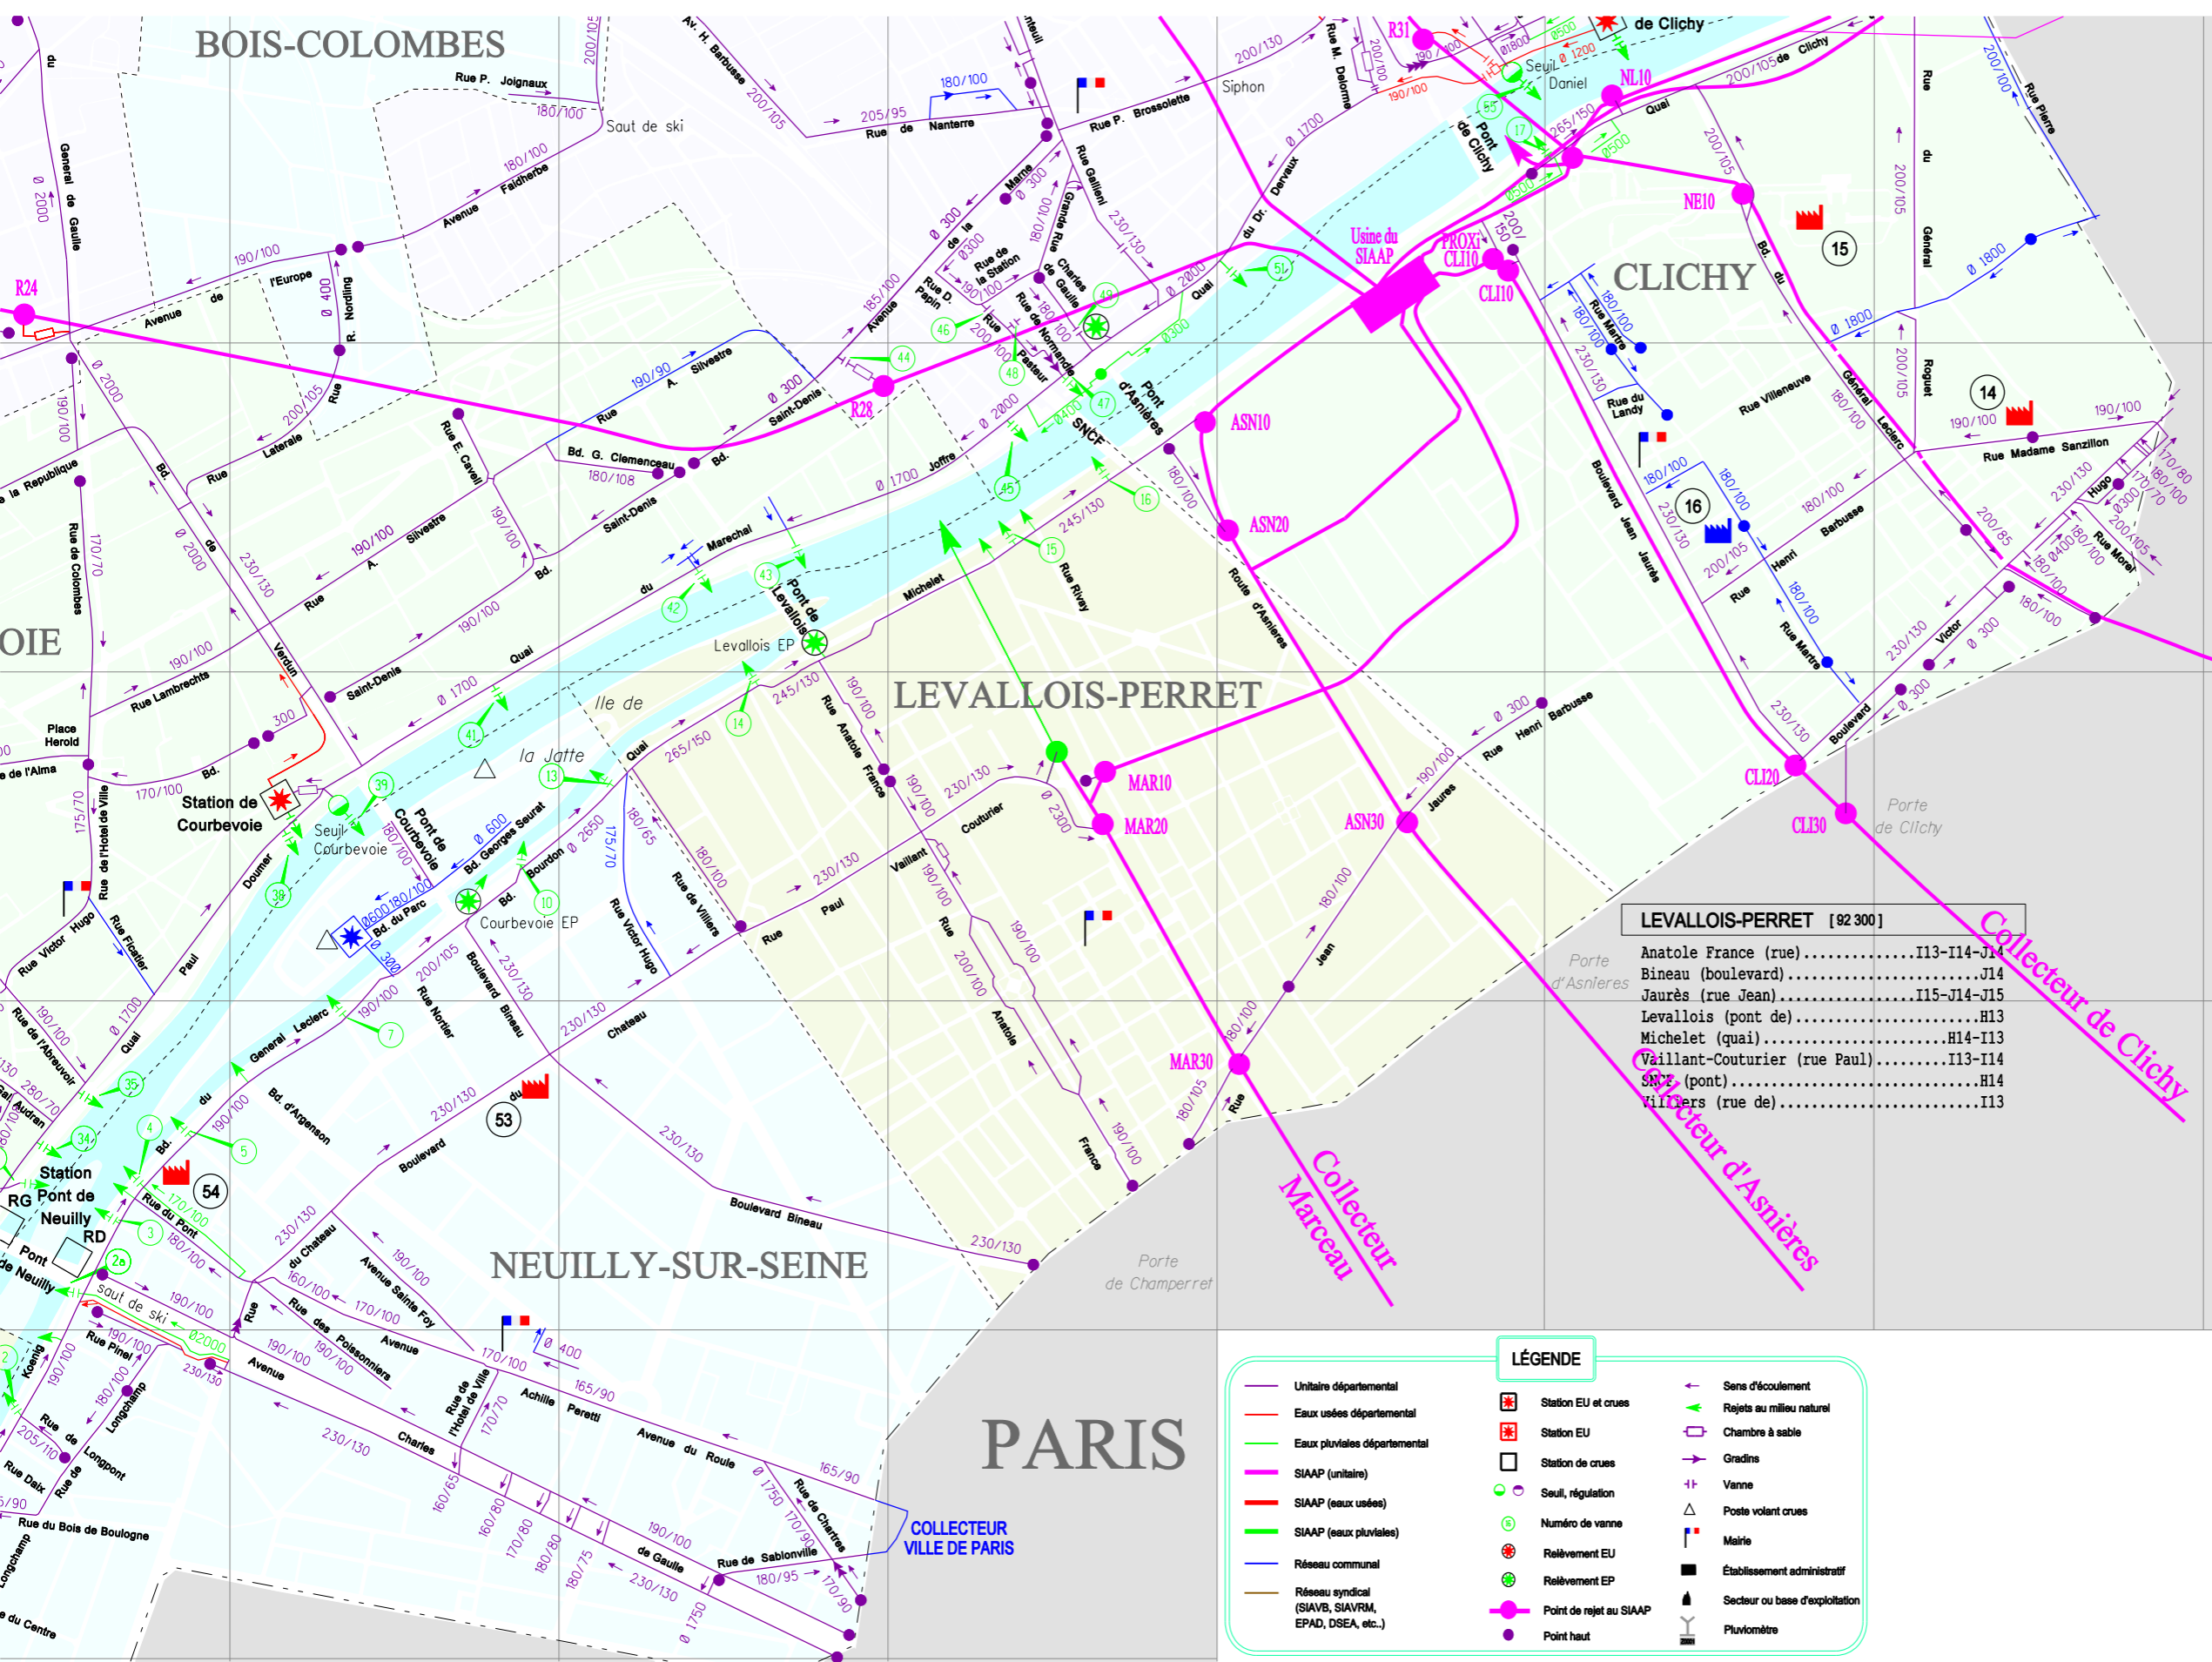

Émissaire Nord-Est

PARIS

LEVALLOIS-PERRET [92 300]

Anatole France (rue).....	I13-I14-J14
Bineau (boulevard).....	J14
Jaurès (rue Jean).....	I15-J14-J15
Levallois (pont de).....	H13
Michelet (quai).....	H14-I13
Vaillant-Couturier (rue Paul).....	I13-I14
SNCF (pont).....	H14
Millicers (rue de).....	I13

LÉGENDE

Unitaire départemental	Station EU et crues	Sens d'écoulement
Eaux usées départemental	Station EU	Rejets au milieu naturel
Eaux pluviales départemental	Station de crues	Chambre à sable
SIAAP (unitaire)	Seuil, régulation	Gradins
SIAAP (eaux usées)	Numéro de vanne	Vanne
SIAAP (eaux pluviales)	Relèvement EU	Poste volant crues
Réseau communal	Relèvement EP	Mairie
Réseau syndical (SIAVB, SIAVRM, EPAD, DSEA, etc.)	Point de rejet au SIAAP	Établissement administratif
	Point haut	Secteur ou base d'exploitation
		Pluviomètre

G

H

I

J